



**Legenda:**

Háňka		Parostní skupina	-----
1. věková třída	Yellow	Bezešf	-----
2. věková třída	Red	Lesní tok	———
3. věková třída	Green	Traktorová cesta 3L	-----
4. věková třída	Blue	Ostavní cesta 4L	-----
5. věková třída	Orange	Přesek do 4m	-----
6. věková třída	Grey	Přesek	-----
7. věková třída	Pink	Přesek nad 4m	=====
8. věková třída	Green	Odk. cesta 2L	=====
Zakmenění 1-3	Blue vertical lines	Odk. cesta 1L, silnice	=====
Zakmenění 4-6	Blue vertical lines	Hranice katastru	-----
Papís oddělení 101	Blue vertical lines	Lesní parcela	-----
Dílč B	Blue vertical lines	Hranice LO	-----
Parostních skupin 1a, 12a/2	Blue vertical lines	Hranice LZU	-----
Bezešf a jiných pozemků	Blue vertical lines	Vstevnice	-----
Hranice LHC	Blue vertical lines	Stěly, výšk. křída	-----
Hranice revivupostř	Blue vertical lines	Pramen, studna	-----
Hranice oddělení	Blue vertical lines	Slučka, páslička	-----
Hranice dílce	Blue vertical lines	Semenný porost	-----
Hranice lesa	Blue vertical lines	Uznaný porost	-----
		Výstavy	-----

Zhotovitel LHP: Ing. Jan Vágr  
 Platnost LHP: 2002 - 2011

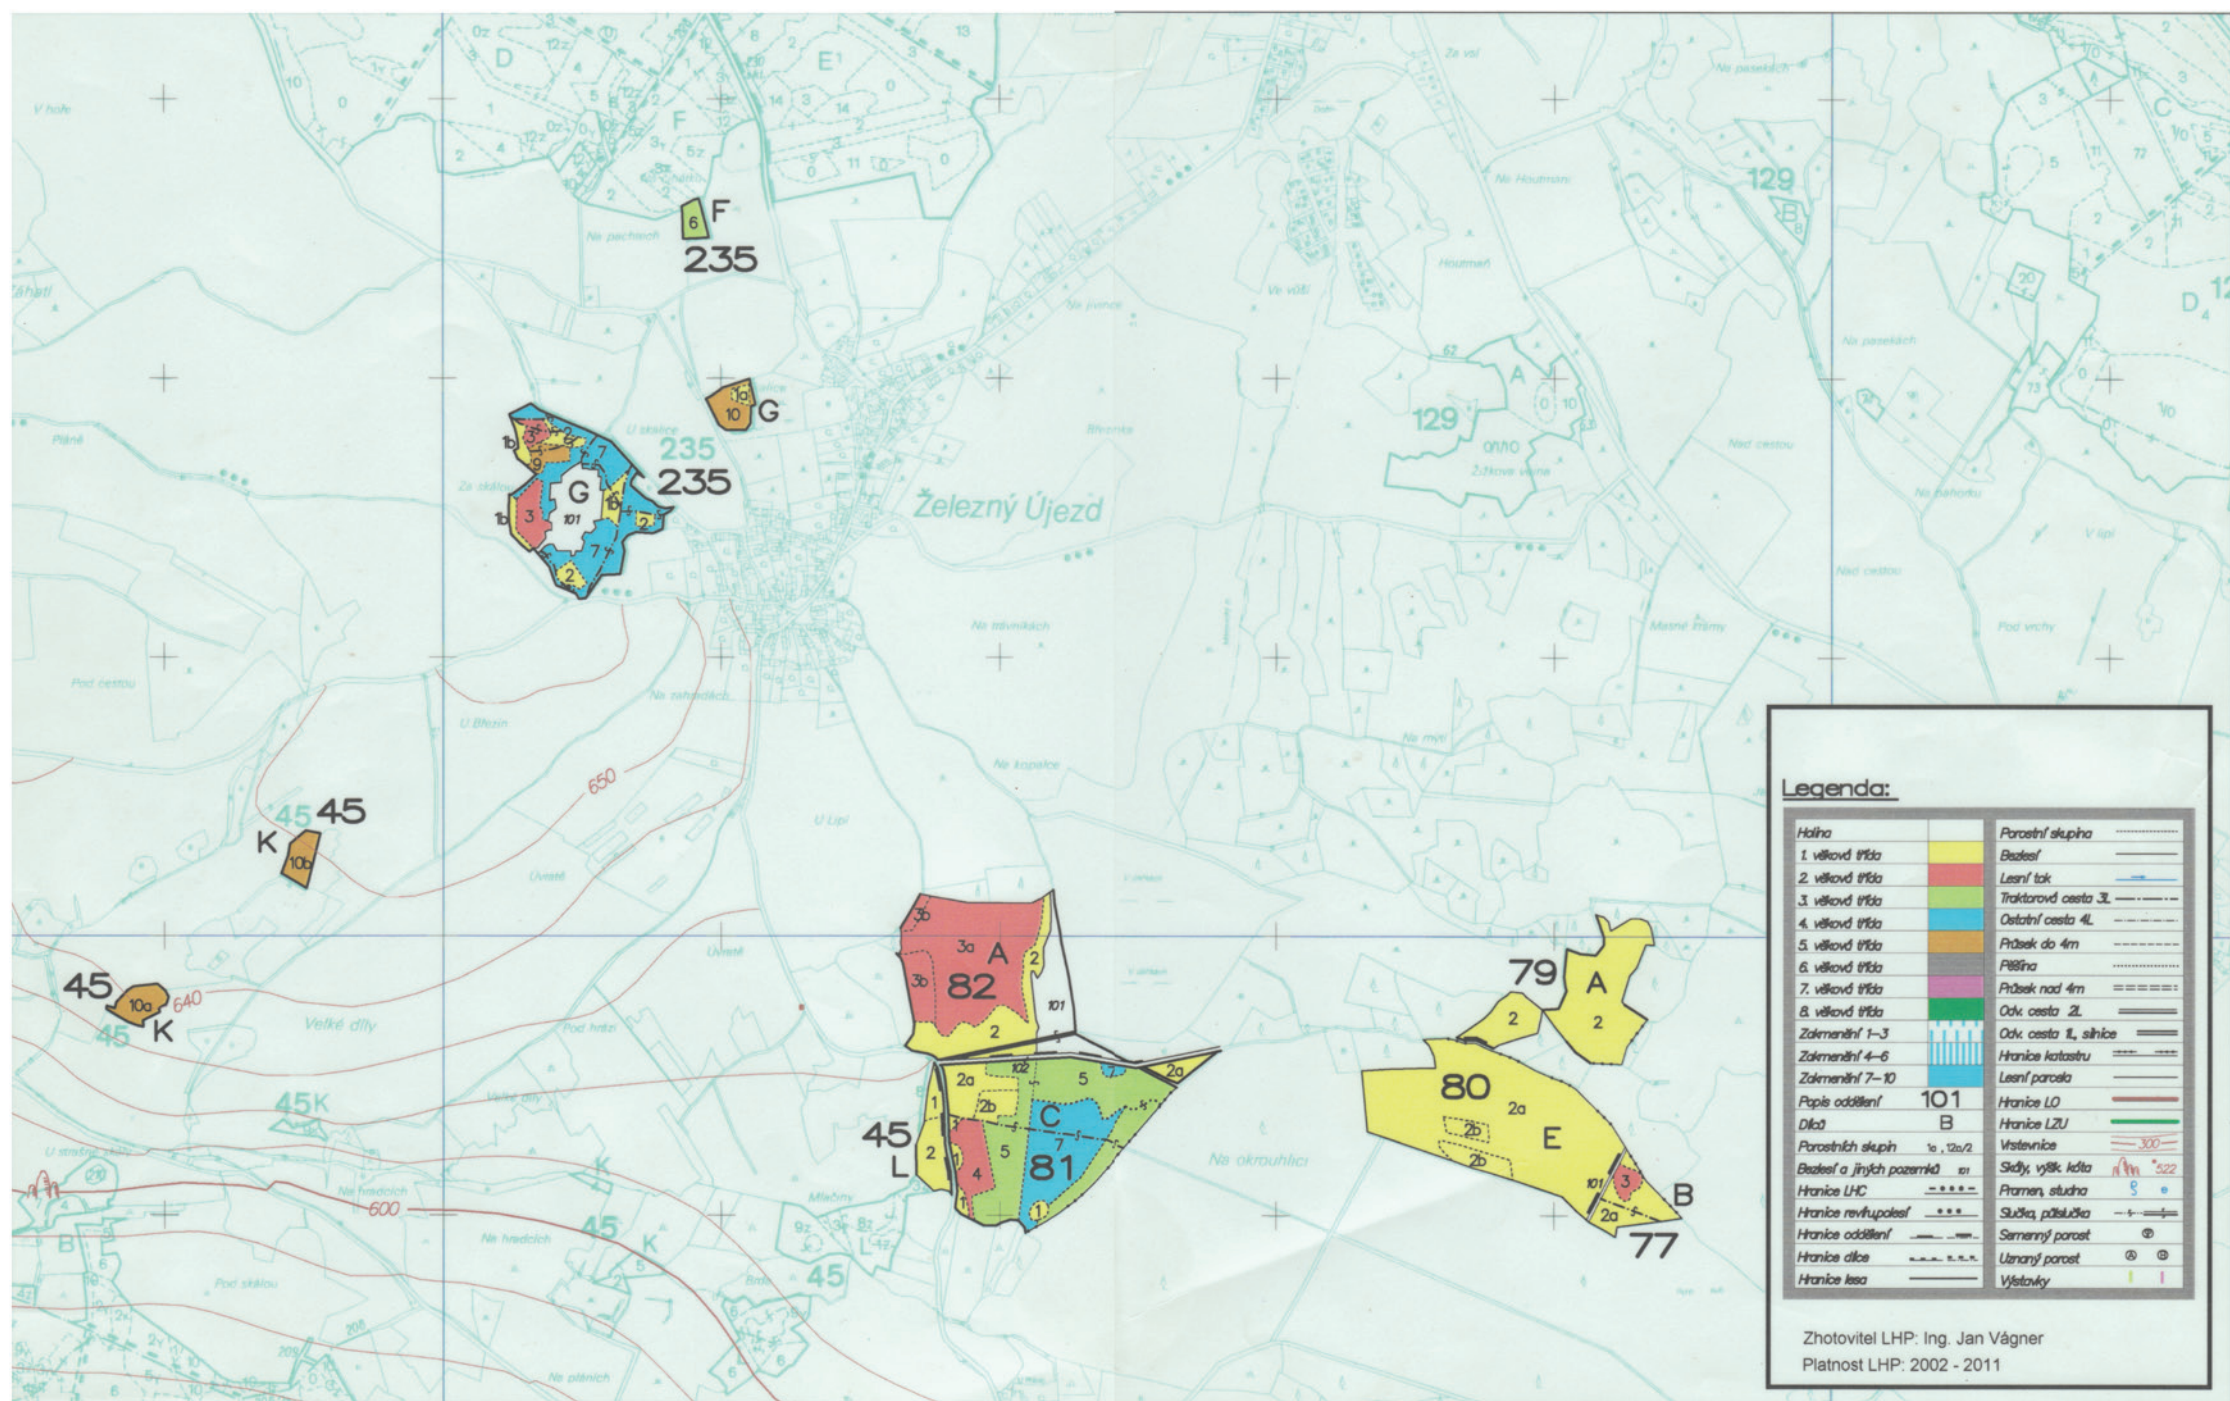

Zhotovitel LHP: Ing. Jan Vágrner  
 Platnost LHP: 2002 - 2011

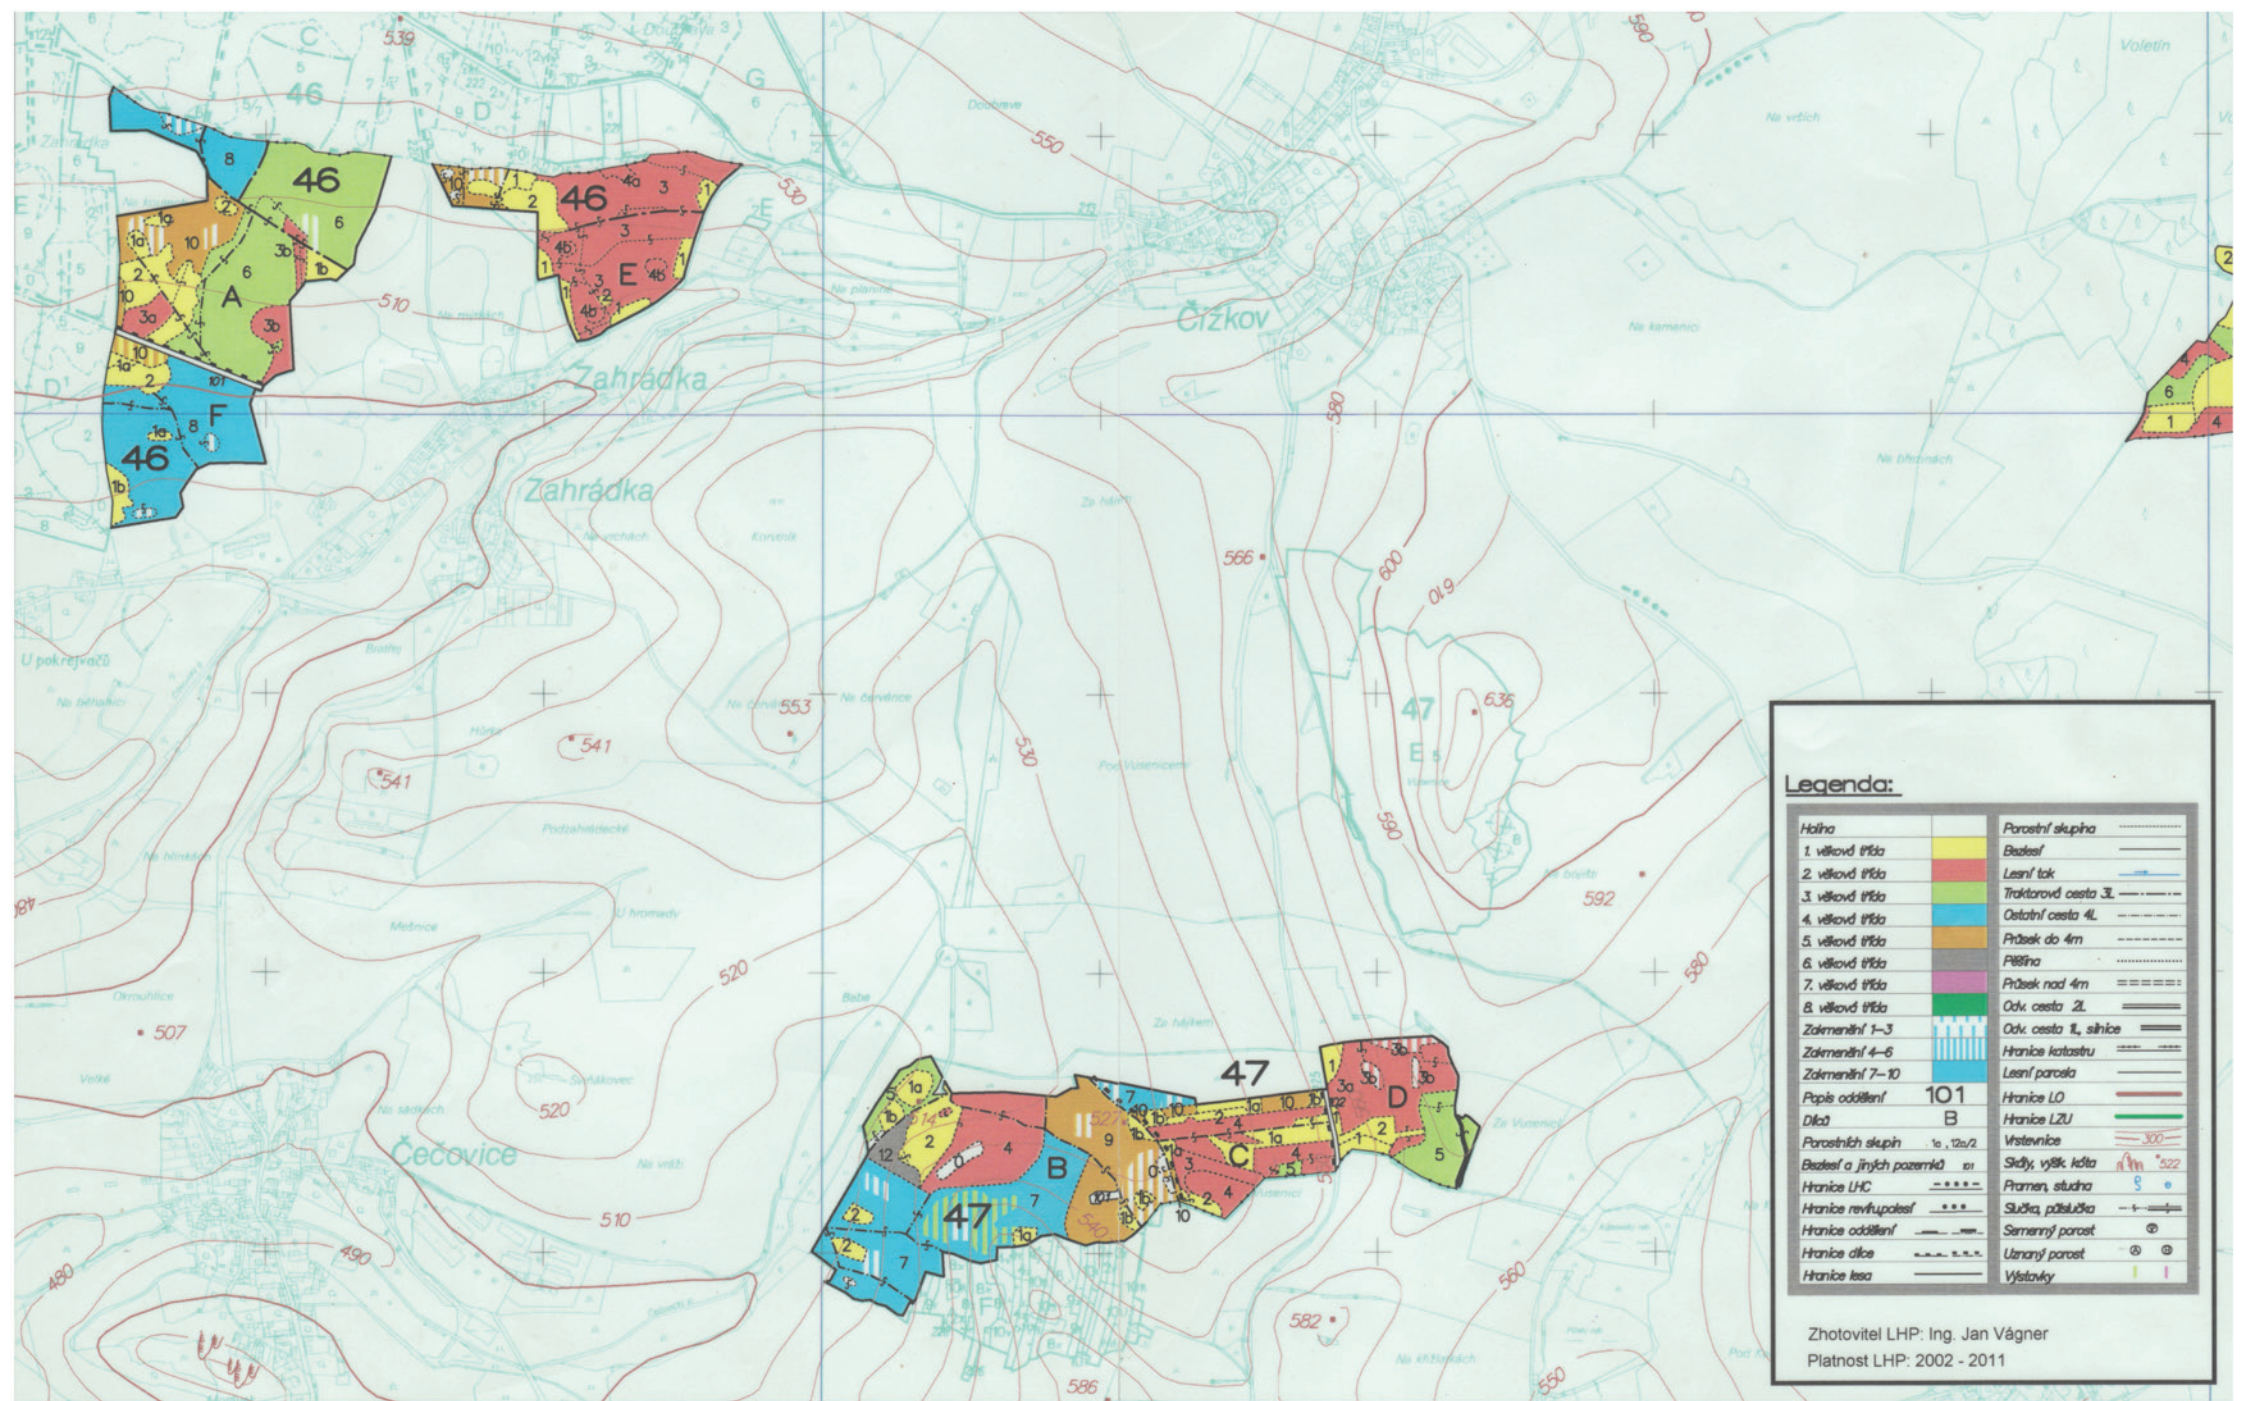

**Legenda:**

Háňka		Parostní skupina	-----
1. věková třída	Yellow	Baziseř	-----
2. věková třída	Red	Lesní tok	-----
3. věková třída	Green	Traktorová cesta 3L	-----
4. věková třída	Blue	Ostatní cesta 4L	-----
5. věková třída	Orange	Prásek do 4m	-----
6. věková třída	Grey	Přísaha	-----
7. věková třída	Pink	Prásek nad 4m	-----
8. věková třída	Dark Green	Odv. cesta 2L	-----
Zakmenění 1-3	Blue vertical lines	Odv. cesta 1L, silnice	-----
Zakmenění 4-6	Blue vertical lines	Hranice katastru	-----
Zakmenění 7-10	Blue vertical lines	Lesní parcela	-----
Popis oddělení	101	Hranice LO	-----
Dílč	B	Hranice LZU	-----
Parostních skupin	1a, 12a/2	Vrstevnice	-----
Baziseř a jiných pozemků	11	Skály, výšk. kóta	-----
Hranice LHC	-----	Pramen, studna	-----
Hranice revírupařské	-----	Slučka, páslučka	-----
Hranice oddělení	-----	Síťovaný parost	-----
Hranice dílce	-----	Ustaný parost	-----
Hranice lesa	-----	Výštolky	-----

Zhotovitel LHP: Ing. Jan Vágr  
 Platnost LHP: 2002 - 2011

