


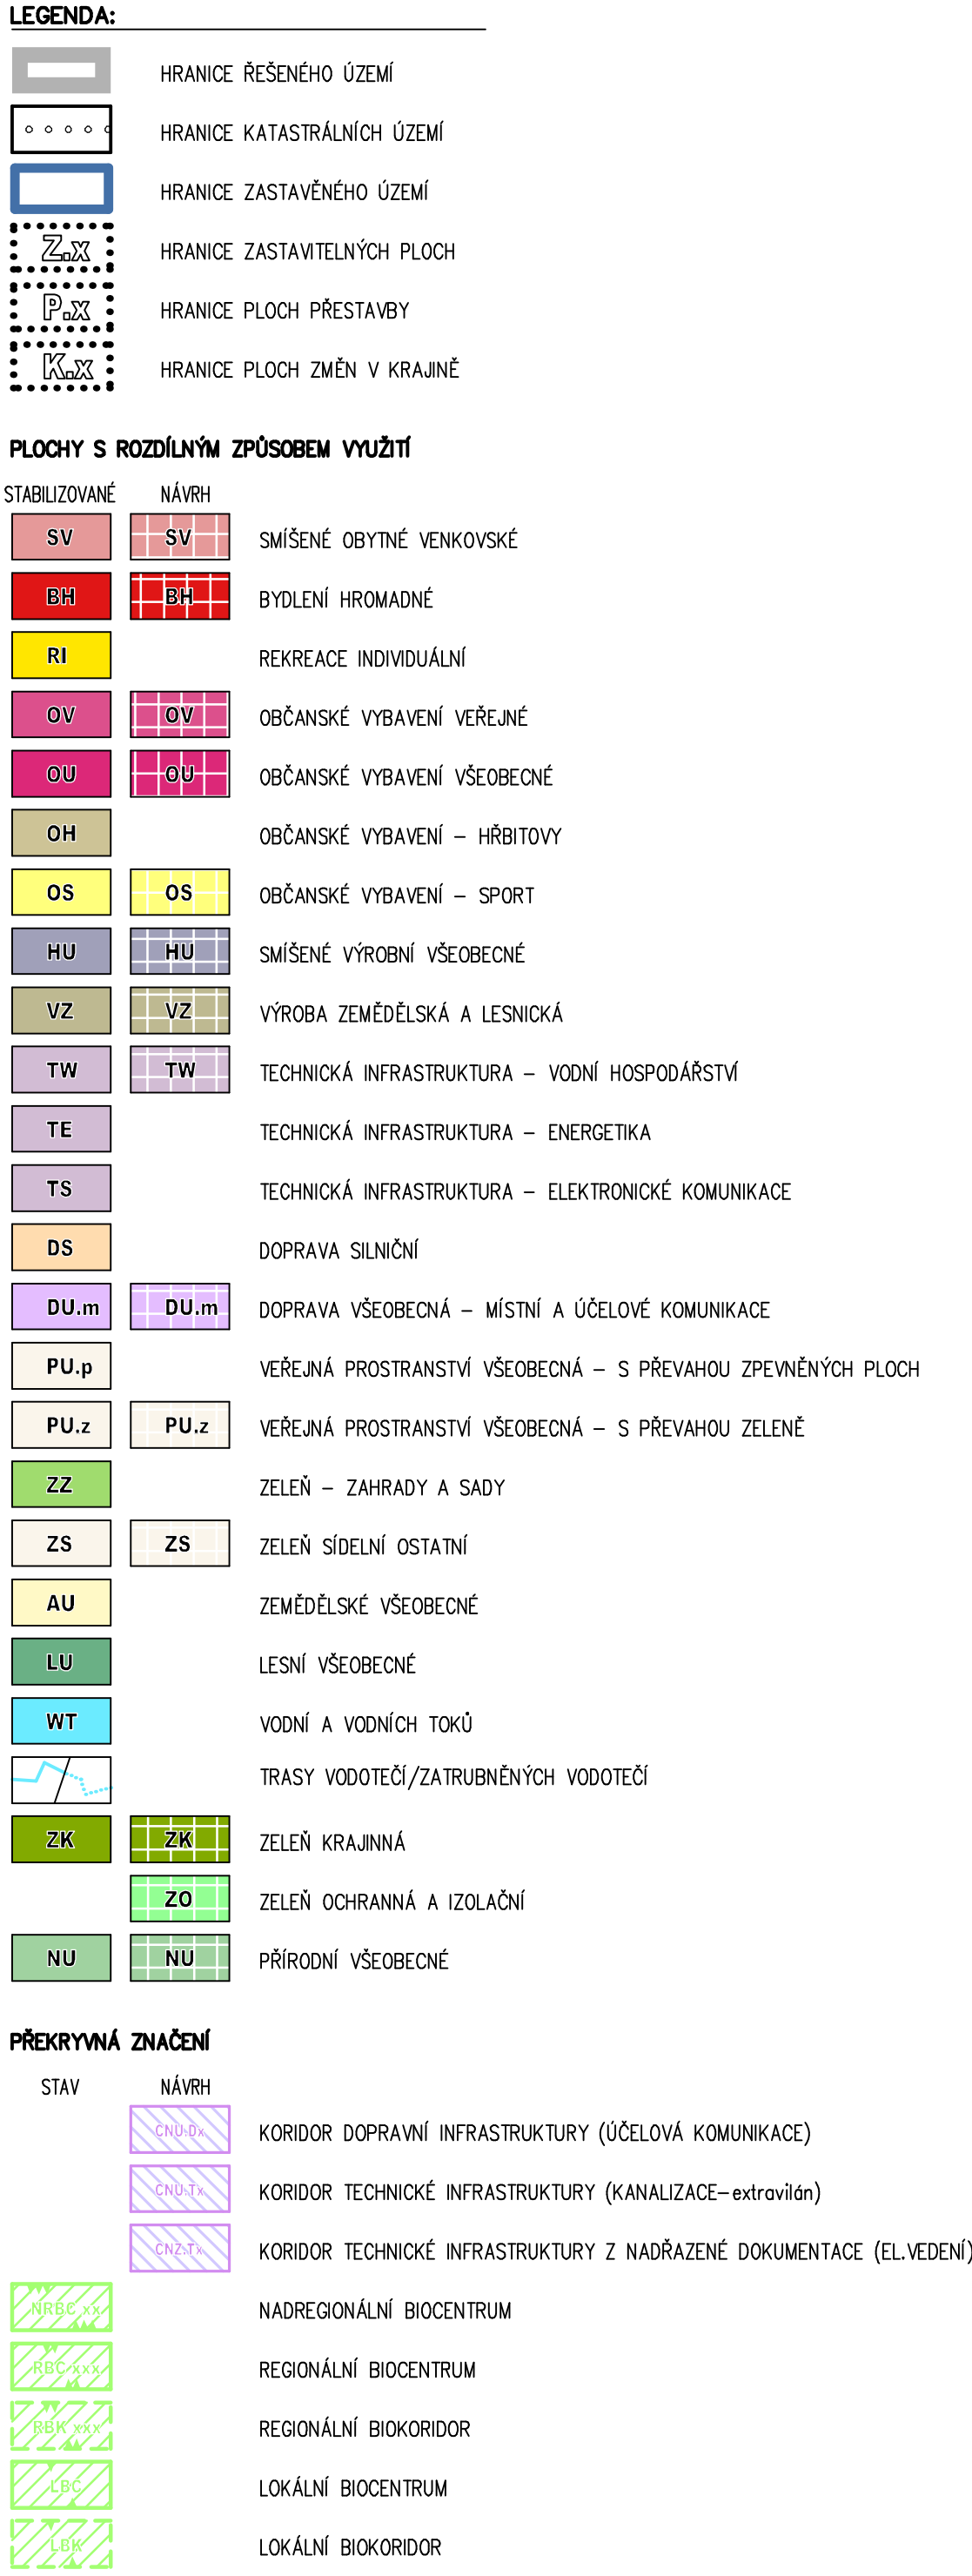

ZÁZNAM O ÚČINNOSTI

SPRÁVNÝ ORGÁN VYDAVAJÍCÍ OPD

ZASTUPITELSTVO OBCE ČÍŽKOV

POŽIOVATEĽ

MĚSTSKÝ ÚRAD NEPOMLUK
 Odd. výstavby a životního prostředí
 oprávněný úřední osoba požiovatel
 Bc. JAROSLAV SAMEK
 vedoucí odd. výstavby
 a životního prostředí

DATUM NABÝTÍ ÚČINNOSTI

			
			
ÚZEMNÍ PLÁN ČÍŽKOV			
INVESTOR: OBEC ČÍŽKOV Čížkov 28, 335 04 Čížkov			
PROJEKTANT Ing. arch. Václav STAŠEK Os. zastup.			
Brodkova 2496/10, 30100 Písek e-mail: stasek.v@centrum.cz Tel: 603 420 949			
VÝKRESOVÁ ČÁST			
HLAVNÍ VÝKRES URBANISTICKÁ KONCEPCE - CHYNNĚN -			
STUPEN	ÚZEMNÍ PLÁNOVACÍ DOKUMENTACE		
FORMAT	16 A4		
DATUM	08/2025		
MĚŘÍTKO	1:5000		
ZAKÁZKA	V5 21 001		
			2.d