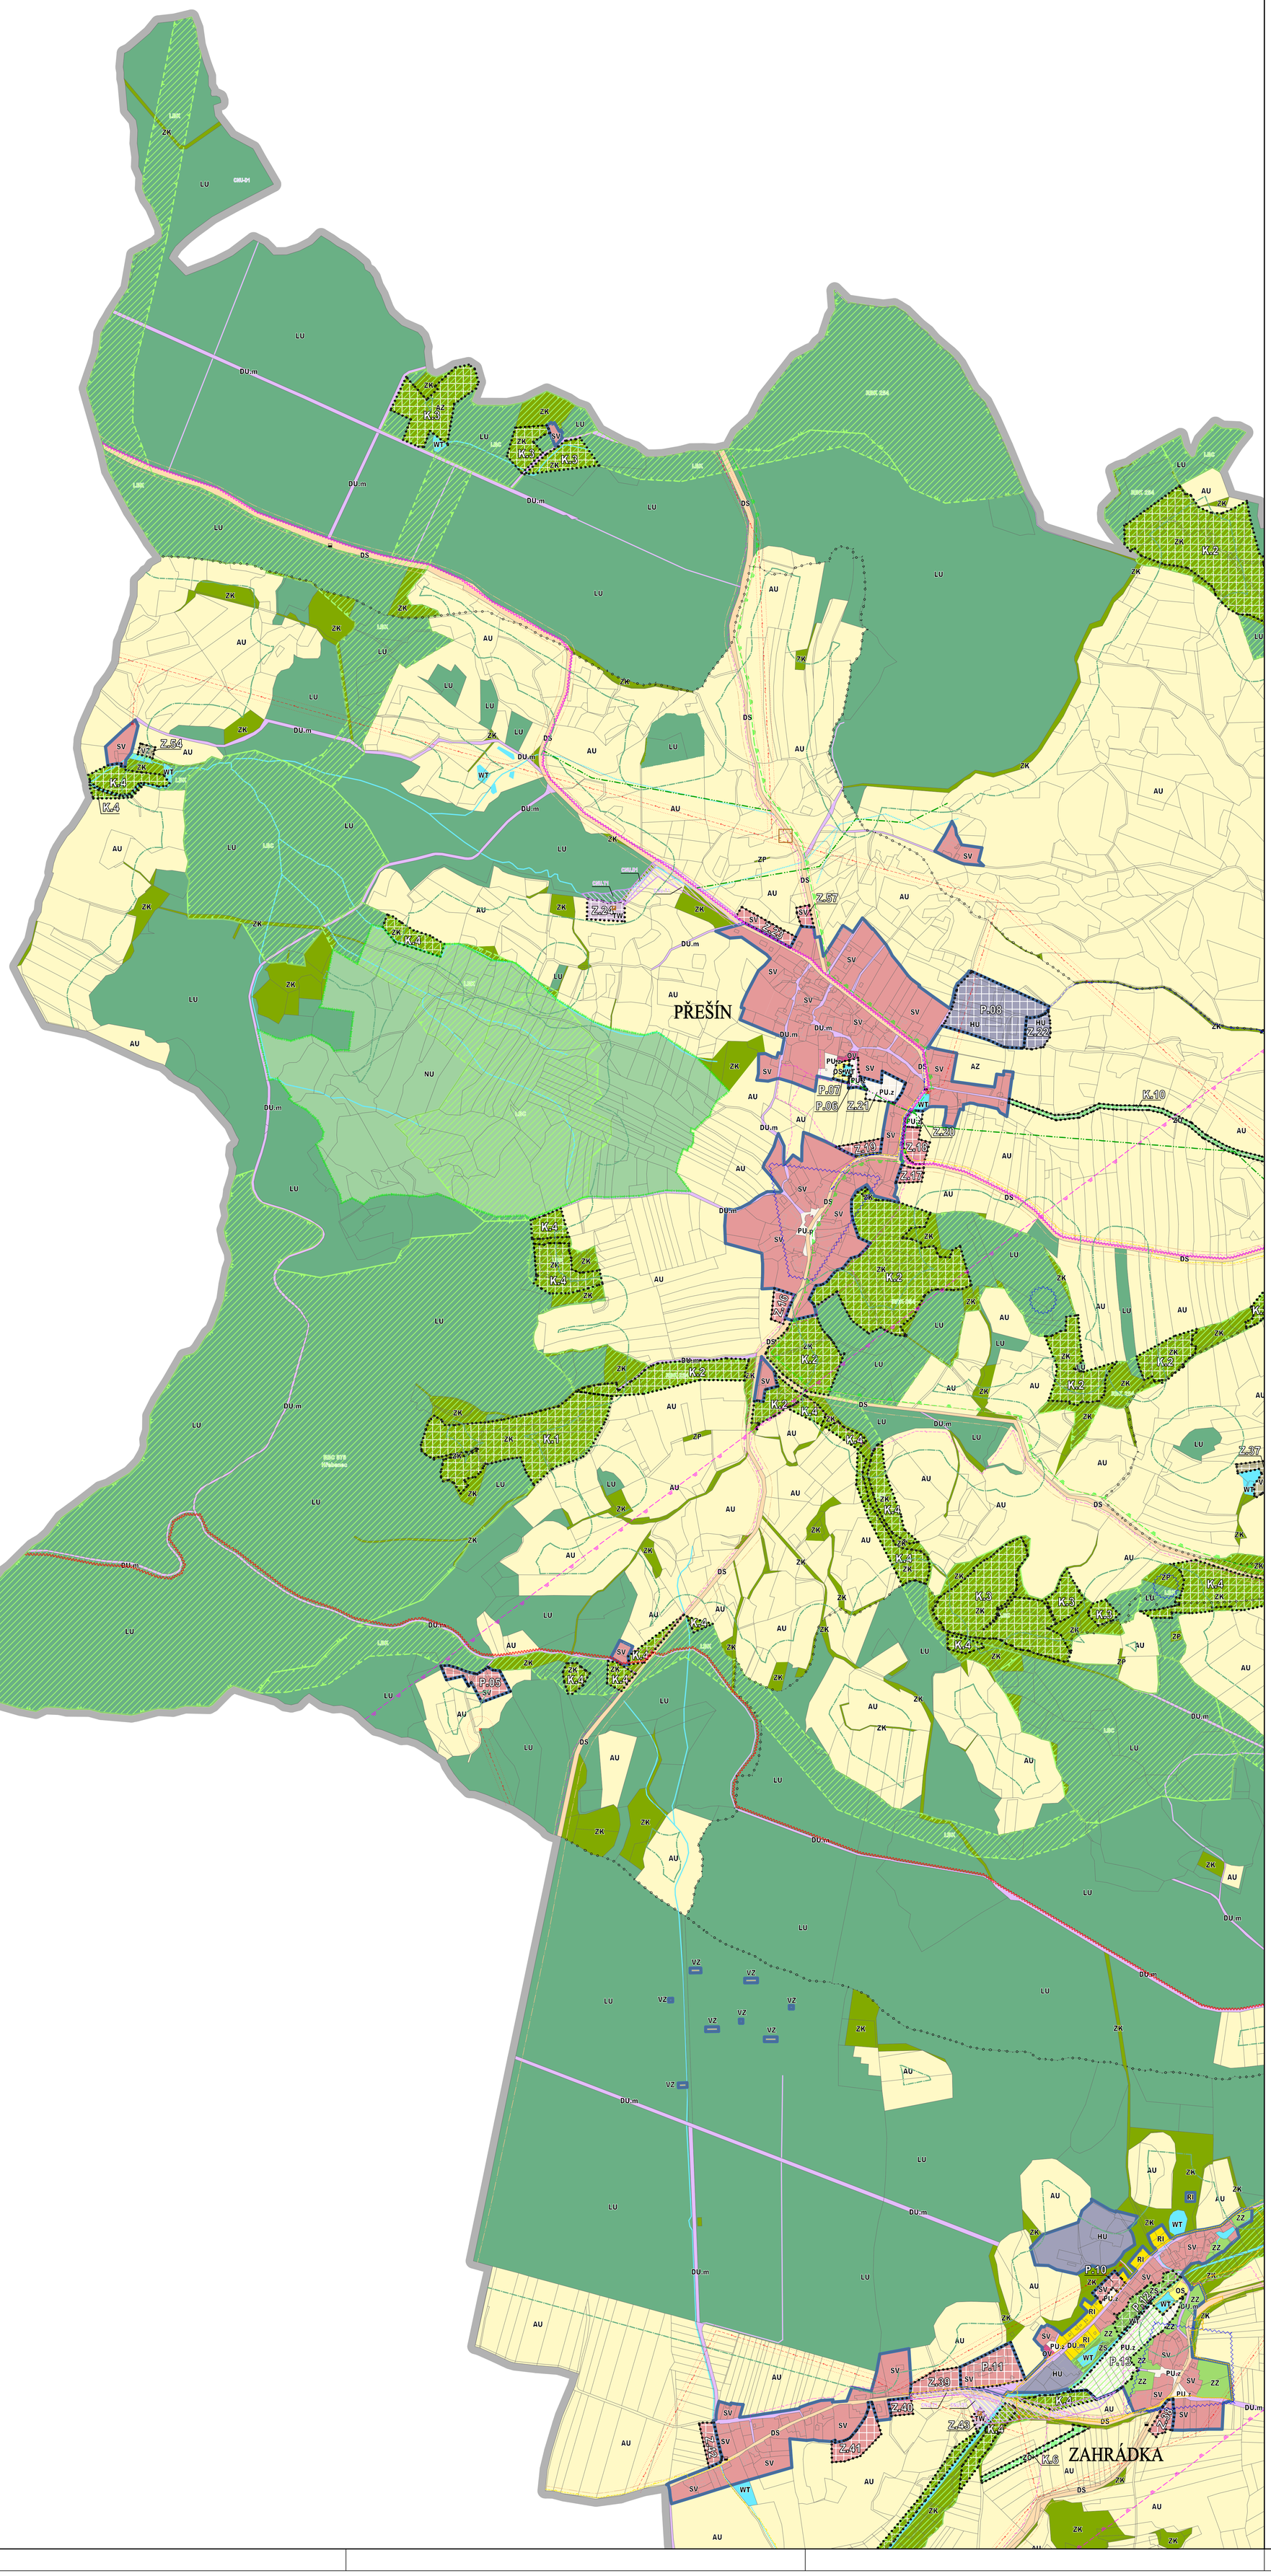

LEGENDA:

- HRANICE ŘEŠENÉHO ÚZEMÍ
- HRANICE KATASTRÁLNÍCH ÚZEMÍ
- HRANICE ZASTAVĚNÉHO ÚZEMÍ
- Zx — HRANICE ZASTAVITELNÝCH PLOCH
- Px — HRANICE PLOCH PŘESTAVBY
- Kx — HRANICE PLOCH ZMĚN V KRAJINĚ

PLOCHY S ROZDÍLNÝM ZPŮSOBEM VYUŽITÍ

STABILIZOVANÉ	NÁVRH	
SV	SV	SMÍŠENÉ OBYTNÉ VENKOVSKÉ
BH	BH	BYDLENÍ HROMADNÉ
RI		REKREACE INDIVIDUÁLNÍ
OV	OV	OBČANSKÉ VYBAVENÍ VEŘEJNÉ
OU	OU	OBČANSKÉ VYBAVENÍ VŠEOBECNÉ
OH		OBČANSKÉ VYBAVENÍ – HŘBITOVY
OS	OS	OBČANSKÉ VYBAVENÍ – SPORT
HU	HU	SMÍŠENÉ VÝROBNÍ VŠEOBECNÉ
VZ	VZ	VÝROBA ZEMĚDĚLSKÁ A LESNICKÁ
TW	TW	TECHNICKÁ INFRASTRUKTURA – VODNÍ HOSPODÁŘSTVÍ
TE		TECHNICKÁ INFRASTRUKTURA – ENERGETIKA
TS		TECHNICKÁ INFRASTRUKTURA – ELEKTRONICKÉ KOMUNIKACE
DS		DOPRAVA SILNIČNÍ
DU.m	DU.m	DOPRAVA VŠEOBECNÁ – MÍSTNÍ A ÚČELOVÉ KOMUNIKACE
PU.p		VEŘEJNÁ PROSTRANSTVÍ VŠEOBECNÁ – S PŘEVAHOU ZPEVNĚNÝCH PLOCH
PU.z	PU.z	VEŘEJNÁ PROSTRANSTVÍ VŠEOBECNÁ – S PŘEVAHOU ZELENĚ
ZZ		ZELEŇ – ZAHRADY A SADY
ZS	ZS	ZELEŇ SÍDELNÍ OSTATNÍ
AU		ZEMĚDĚLSKÉ VŠEOBECNÉ
LU		LESNÍ VŠEOBECNÉ
WT		VODNÍ A VODNÍCH TOKŮ
		TRASY VODOTEČÍ/ZATRUBNĚNÝCH VODOTEČÍ
ZK	ZK	ZELEŇ KRAJINNÁ
	ZO	ZELEŇ OCHRANNÁ A IZOLAČNÍ
NU	NU	PŘÍRODNÍ VŠEOBECNÉ

PŘEKRYVNÁ ZNAČENÍ

STAV	NÁVRH	
	KORIDOR	KORIDOR DOPRAVNÍ INFRASTRUKTURY (ÚČELOVÁ KOMUNIKACE)
	KORIDOR	KORIDOR TECHNICKÉ INFRASTRUKTURY (KANALIZACE–extravilán)
	KORIDOR	KORIDOR TECHNICKÉ INFRASTRUKTURY Z NADŘAZENÉ DOKUMENTACE (EL.VEDENÍ)
NBC		NADREGIONÁLNÍ BIOCENTRUM
RBC		REGIONÁLNÍ BIOCENTRUM
RBK		REGIONÁLNÍ BIOKORIDOR
LBC		LOKÁLNÍ BIOCENTRUM
LBK		LOKÁLNÍ BIOKORIDOR
		LOKALITA PRO ZADRŽOVÁNÍ VODY V KRAJINĚ (MOKŘAD, RYBNÍK,...) (GRAFIKA NEURČUJE TVAR ANI PŘESNOU POLOHU OPATŘENÍ)

TECHNICKÁ A DOPRAVNÍ INFRASTRUKTURA

STAV	NÁVRH	
		VZDUŠNÉ EL. VEDENÍ VVN
		VZDUŠNÉ EL. VEDENÍ VN
		TRAFOSTANICE
		OCHRANNÉ PÁSMO VZDUŠNÉHO EL. VEDENÍ
		VODOVODNÍ ŘAD – extravilán
		VODOJEM
		ÚPRAVNA VODY
		ZDROJ PŘÍRODNÍ PITNÉ VODY
		OCHRANNÉ PÁSMO VODNÍHO ZDROJE I.STUPNĚ
		OCHRANNÉ PÁSMO VODNÍHO ZDROJE II.STUPNĚ
		KANALIZACE – extravilán
		ČISTÍRNA ODPADNÍCH VOD
		HLAVNÍ ODVODŇOVACÍ ZAŘÍZENÍ (MELIORACE)
		STL PLYNOVOD
		SDĚLOVACÍ VEDENÍ – extravilán
		TELEKOMUNIKAČNÍ VYSÍLAČ
		OCHRANNÉ PÁSMO RADIORELÉOVÉ TRASY
		PRODUKTOVOD
		OCHRANNÉ PÁSMO PRODUKTOVODU
		AUTOBUSOVÁ ZASTÁVKA HROMADNÉ DOPRAVY
		OCHRANNÉ PÁSMO SILNICE
		CYKLISTICKÁ TRASA
		TURISTICKÁ TRASA

LIMITY ÚZEMÍ

- VESNICKÁ PAMÁTKOVÁ ZÓNA
- ARCHEOLOGICKÉ NALEZIŠTĚ
- PODDOLOVANÉ ÚZEMÍ
- PROGNÓZNÍ ZDROJ NEROSTNÝCH SUROVIN –NEREGISTROVANÝ
- OCHRANNÉ PÁSMO HŘBITOVA
- OCHRANNÉ PÁSMO ZAŘÍZENÍ ČHMÚ
- EVROPSKY VÝZNAMNÁ LOKALITA – NATURA 2000
- PŘÍRODNÍ PARK
- CHRÁNĚNÁ KRAJINNÁ OBLAST
- PŘÍRODNÍ REZERVACE
- OCHRANNÉ PÁSMO PŘÍRODNÍ REZERVACE
- OCHRANNÉ PÁSMO PŘÍRODNÍ PAMÁTKY
- OCHRANNÉ PÁSMO LESA
- LESNÍ OBORA
- AKTIVNÍ ZÓNA ZÁPLAVOVÉHO ÚZEMÍ
- ZÁPLAVOVÉ ÚZEMÍ Q100

POZNÁMKA: CELÉ SPRÁVNÍ ÚZEMÍ JA ZÁJMOVÝM ÚZEMÍM MINISTERSTVA OBRANY Z HLEDISKA POVOLOVÁNÍ VYJMENOVANÝCH DRUHŮ STAVEB

ÚZEMNÍ PLÁN ČÍŽKOV

INVESTOR **OBEC ČÍŽKOV**
Čížkov 28, 335 64 Čížkov

PROJEKTANT
Ing.arch. Václav STAŠEK
IČO: 66860737
projektová činnost ve výstavbě územní plánování
Brožíkova 2496/10, 30100 Plzeň
e-mail: stasek.up@centrum.cz
Tel: 603 426 949

Digitálně podepsal Ing. arch. Václav Stašek

VÝKRESOVÁ ČÁST

KOORDINAČNÍ VÝKRES

- PŘEŠÍN - ZAHRÁDKA -

STUPEŇ	ÚZEMNĚ PLÁNOVACÍ DOKUMENTACE
FORMÁT	16 A4
DATUM	08/2025
MĚŘÍTKO	1:5000
ZAKÁZKA	VS 21 001

5.a