



OBEC ČEČOVICE	
NÁZEV STOKY	DÉLKA STOKY [m]
STOKA -A-	541,3
STOKA -B-	284,7
STOKA -C-	473,7
STOKA -C.1-	317,2
STOKA -D-	364,8
STOKA -E-	106,4
STOKA -F-	107,2
CELKEM	2195,3

LEGENDA:

- - - - - NAVRHOVANÁ TRASA KANALIZACE
- — — — — NAVRHOVANÁ TRASA VÝTLAČ. ŘADU
- - - - - NADZEMNÍ VEDENÍ VN DO 35 kV
- - - - - NADZEMNÍ VEDENÍ NN DO 1 kV
- — — — — ELEKTROPŘÍPOJKA PRO ČOV
- — — — — HRANICE KATASTRU

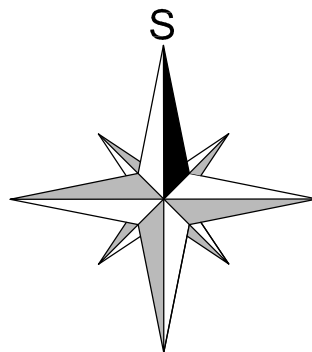

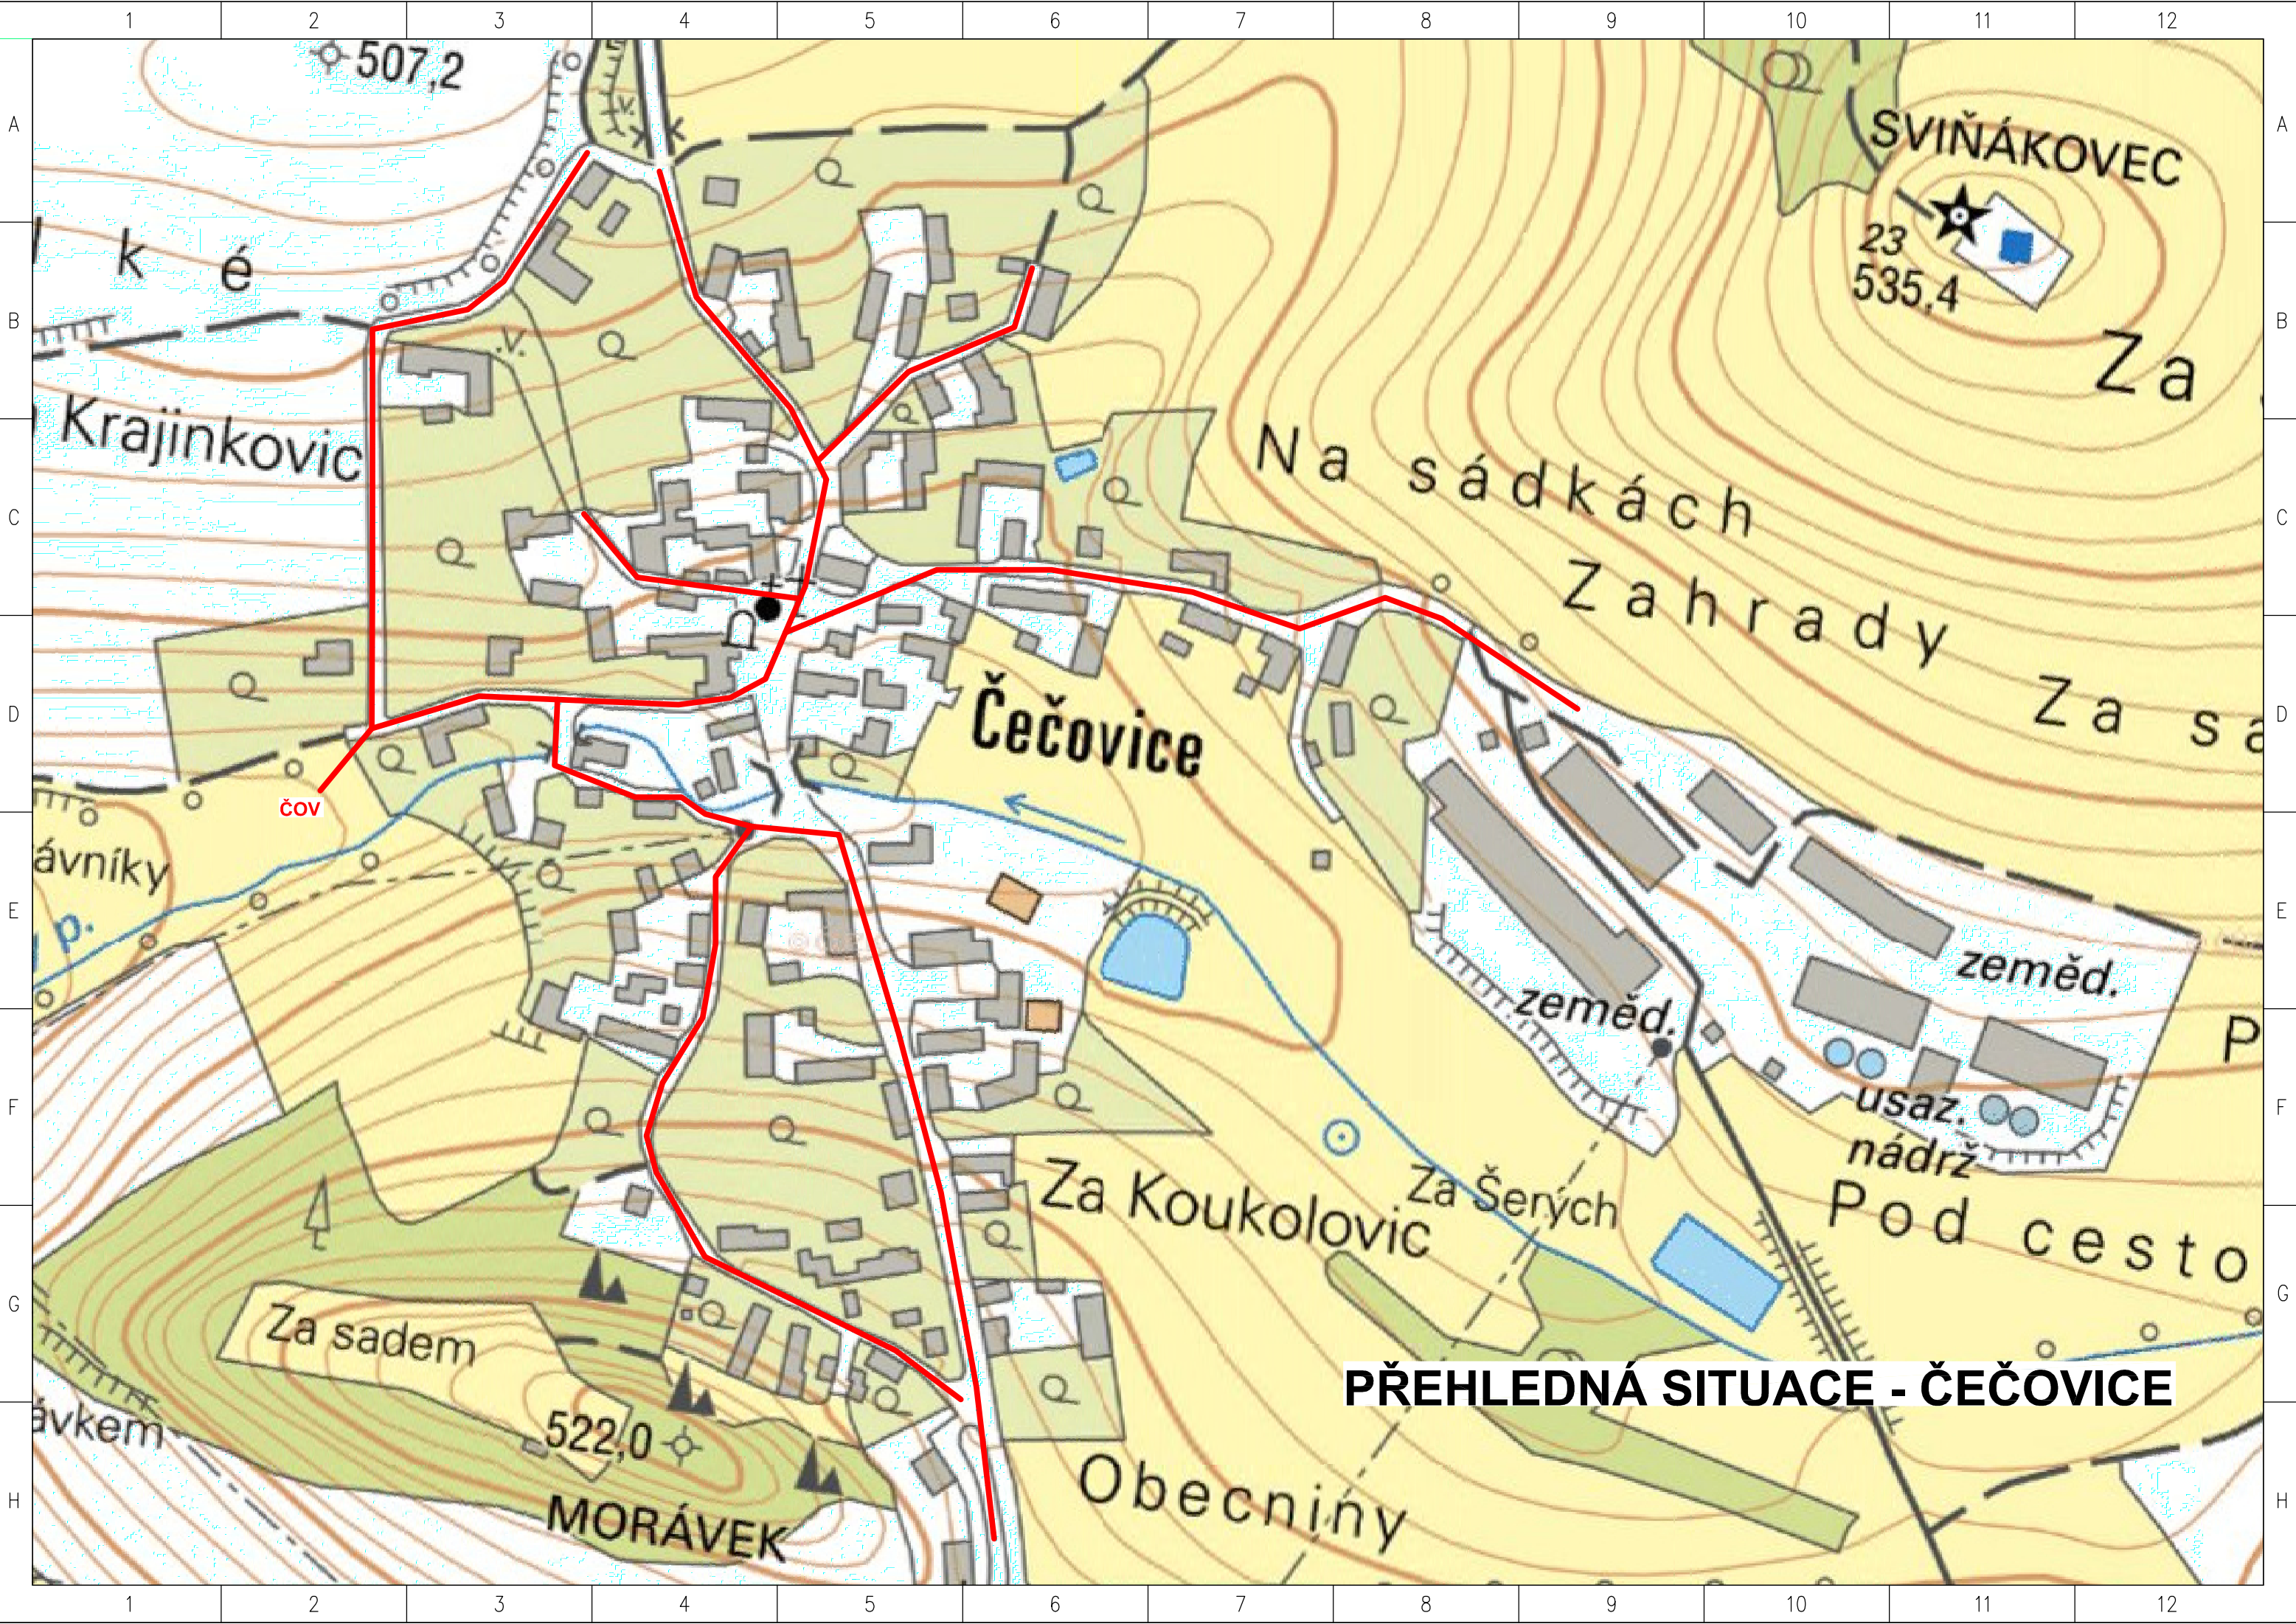

PŘEHLEDNÁ SITUACE - ČEČOVICE