



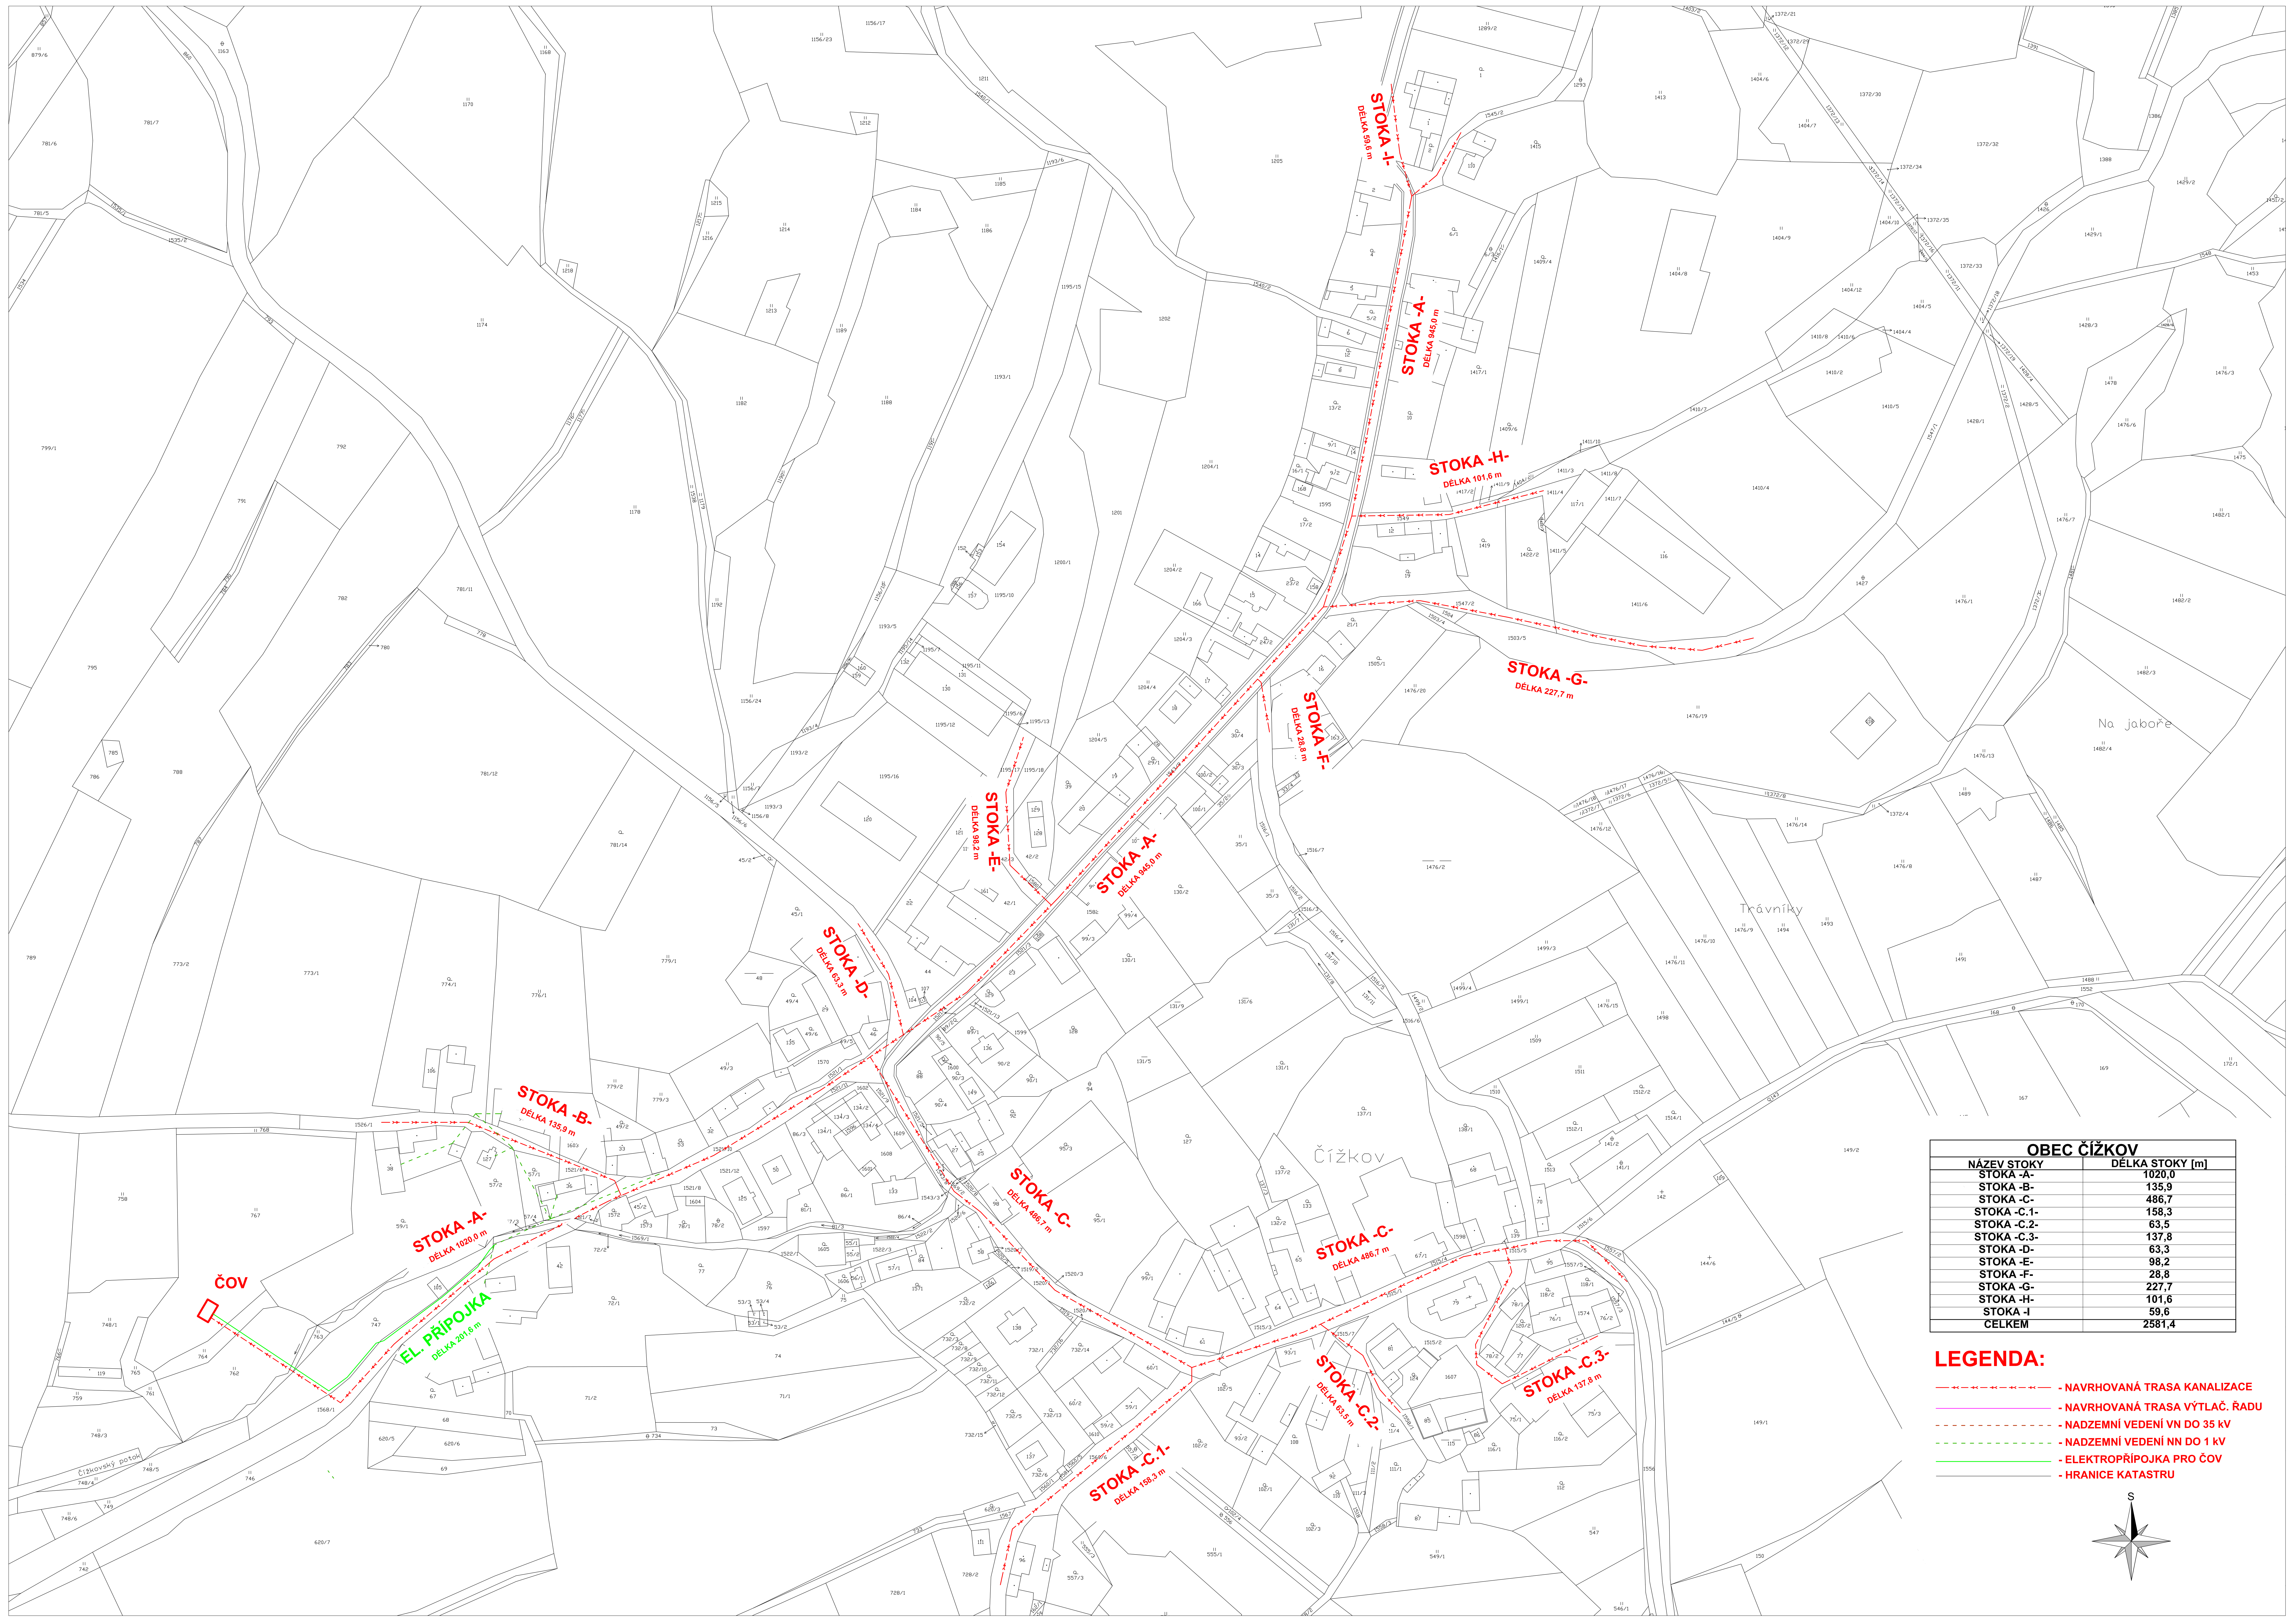

| OBEC ČÍŽKOV |                 |
|-------------|-----------------|
| NÁZEV STOKY | DĚLKA STOKY [m] |
| STOKA A-    | 1020,0          |
| STOKA B-    | 135,9           |
| STOKA C-    | 486,7           |
| STOKA C-1-  | 158,3           |
| STOKA C-2-  | 63,3            |
| STOKA C-3-  | 137,8           |
| STOKA D-    | 63,3            |
| STOKA E-    | 98,2            |
| STOKA F-    | 28,8            |
| STOKA G-    | 227,7           |
| STOKA H-    | 101,6           |
| STOKA I-    | 59,6            |
| CELKEM      | 2581,4          |

- LEGENDA:**
- NAVRHOVANÁ TRASA KANALIZACE
  - NAVRHOVANÁ TRASA VÝTLAČ. ŘADU
  - NADZEMNÍ VEDENÍ VN DO 35 kV
  - NADZEMNÍ VEDENÍ NN DO 1 kV
  - ELEKTROPŘÍPOJKA PRO ČOV
  - HRANICE KATASTRU

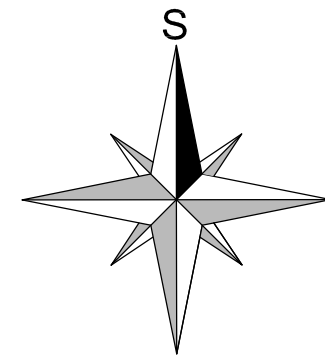



**PŘEHLEDNÁ SITUACE - ČÍŽKOV**

229 567,4

570

zásob.

prům.

zeměd.

Na jaboře

Trávníky

Sv. Jan Křtitel

**Čížkov**

správ.

čov

999

230 617,6

230 581,7

Na kame

604