



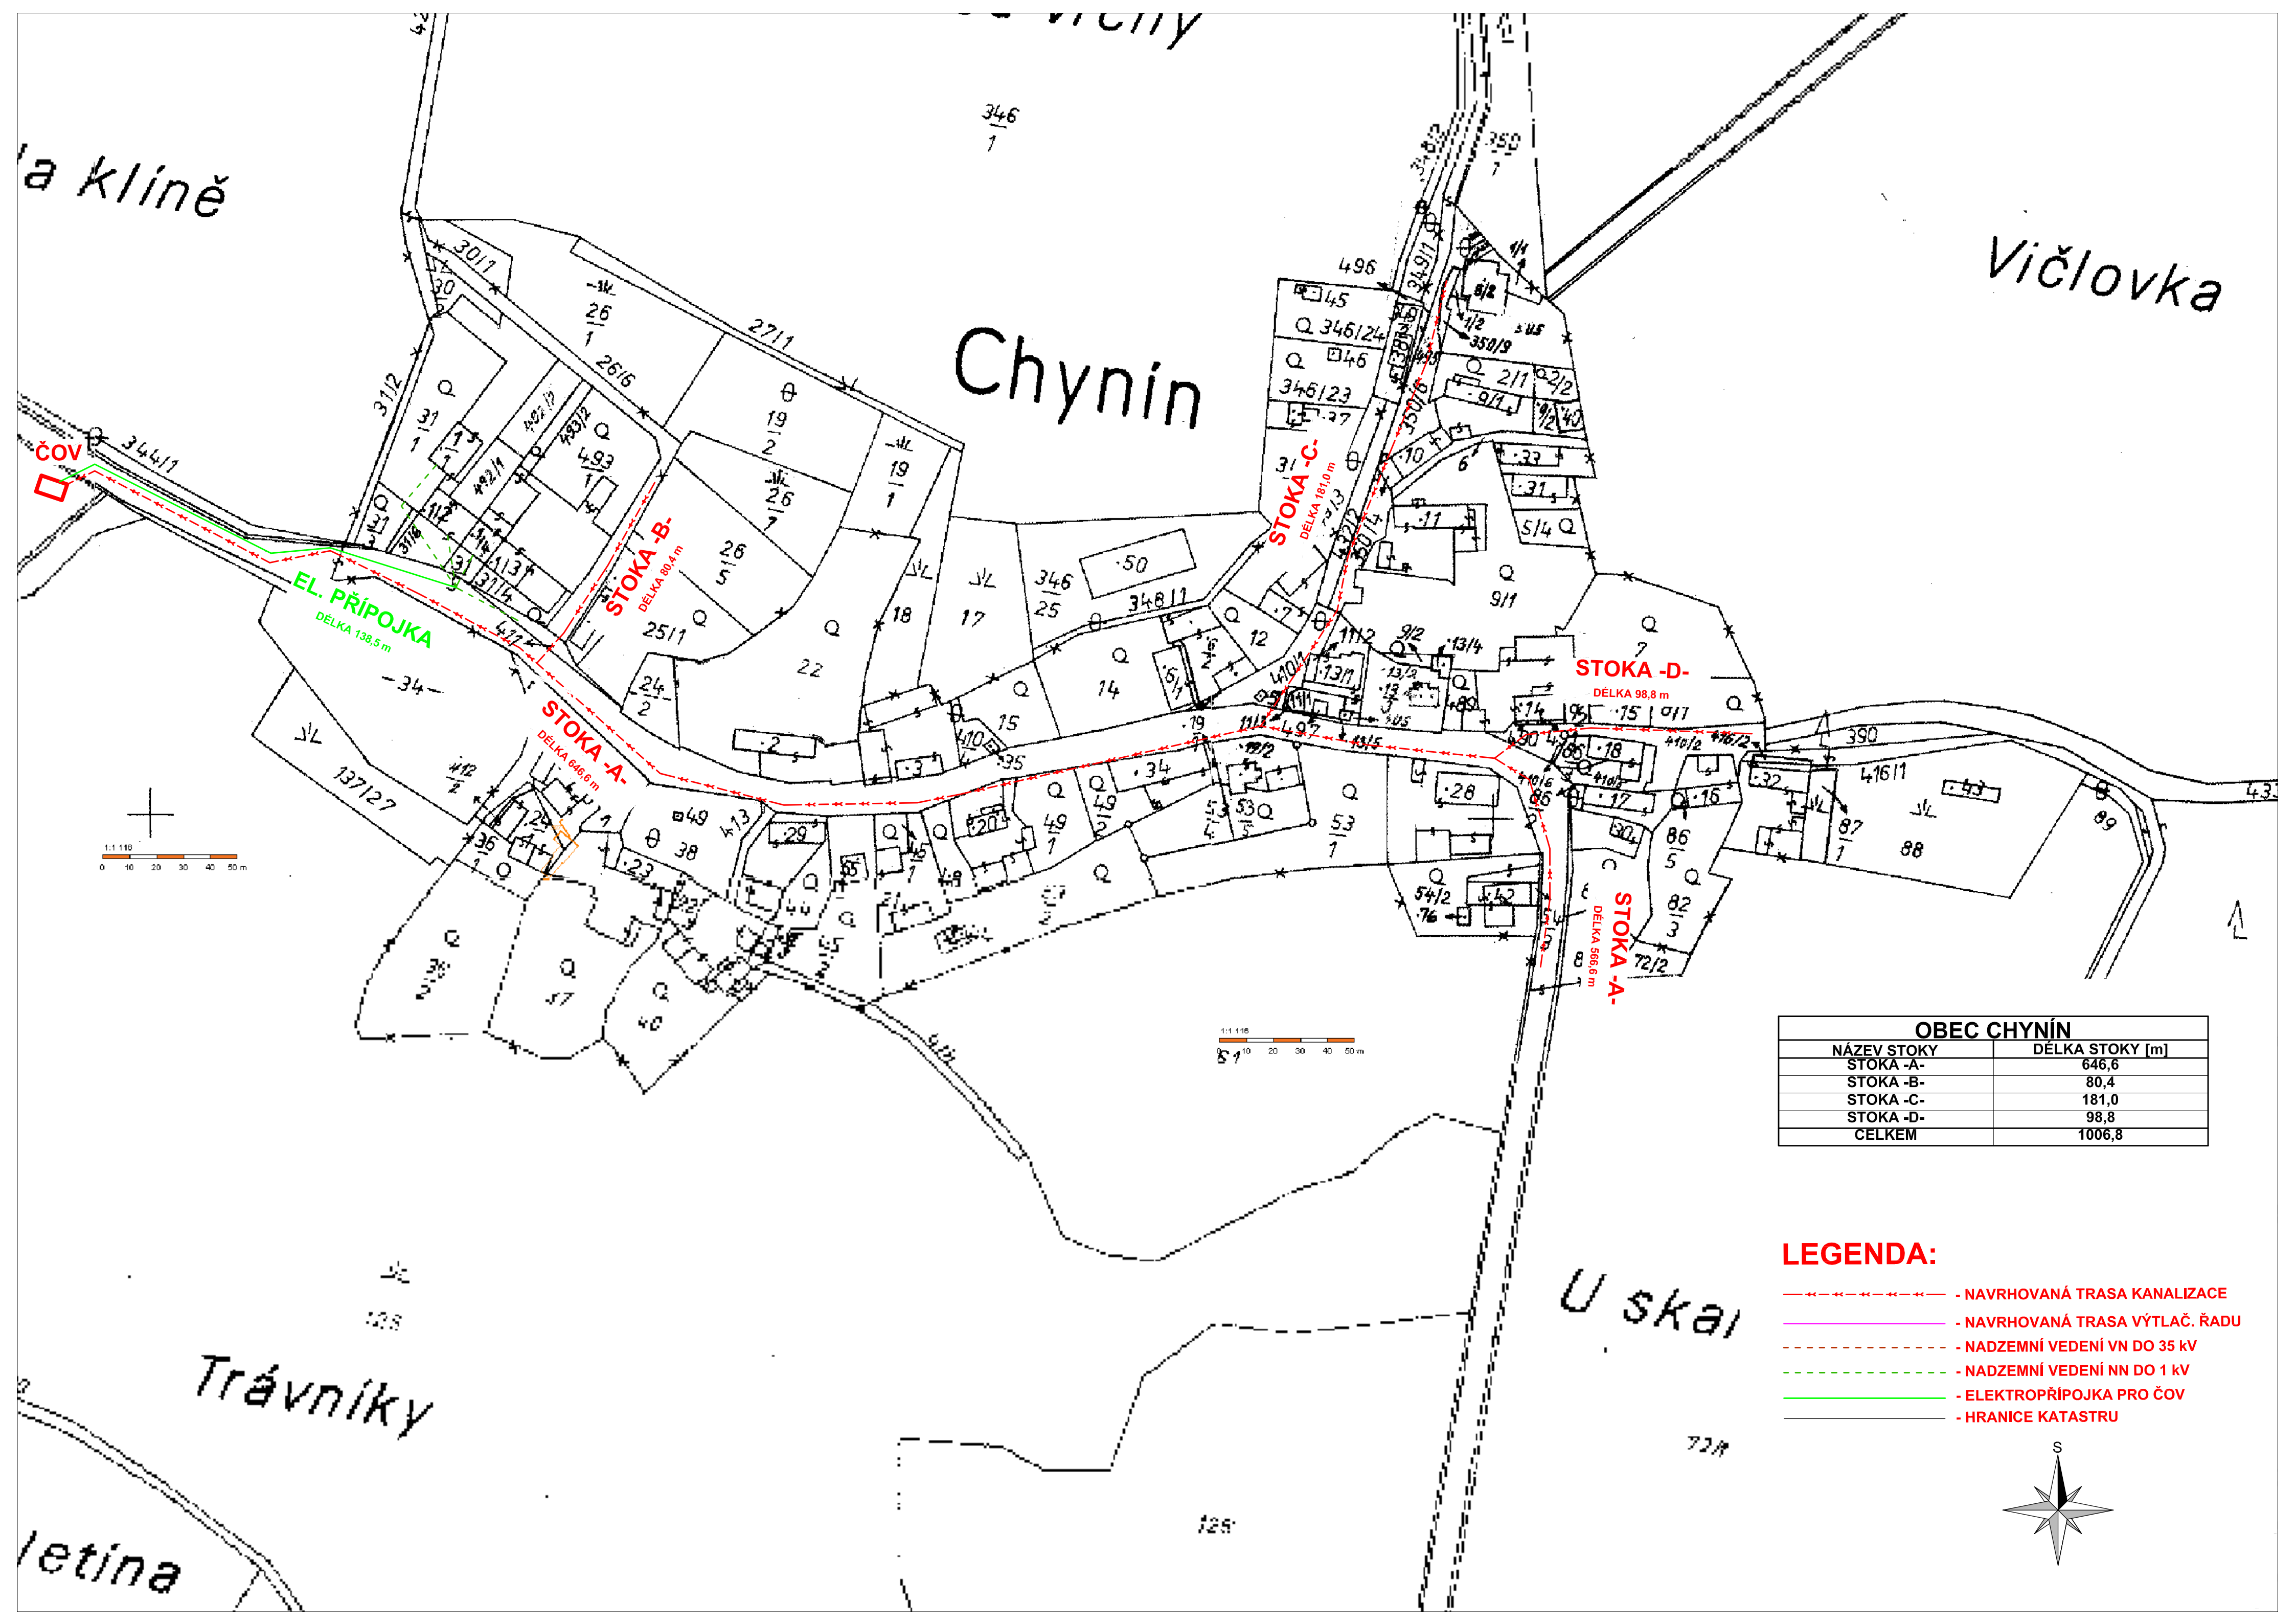


OBEC CHYNÍN	
NÁZEV STOKY	DÉLKA STOKY [m]
STOKA -A-	646,6
STOKA -B-	80,4
STOKA -C-	181,0
STOKA -D-	98,8
CELKEM	1006,8

LEGENDA:

- NAVRHOVANÁ TRASA KANALIZACE
- NAVRHOVANÁ TRASA VÝTLAČ. ŘADU
- NADZEMNÍ VEDENÍ VN DO 35 kV
- NADZEMNÍ VEDENÍ NN DO 1 kV
- ELEKTROPŘÍPOJKA PRO ČOV
- HRANICE KATASTRU

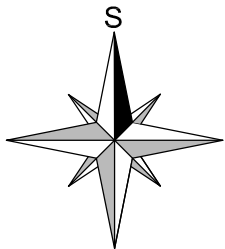

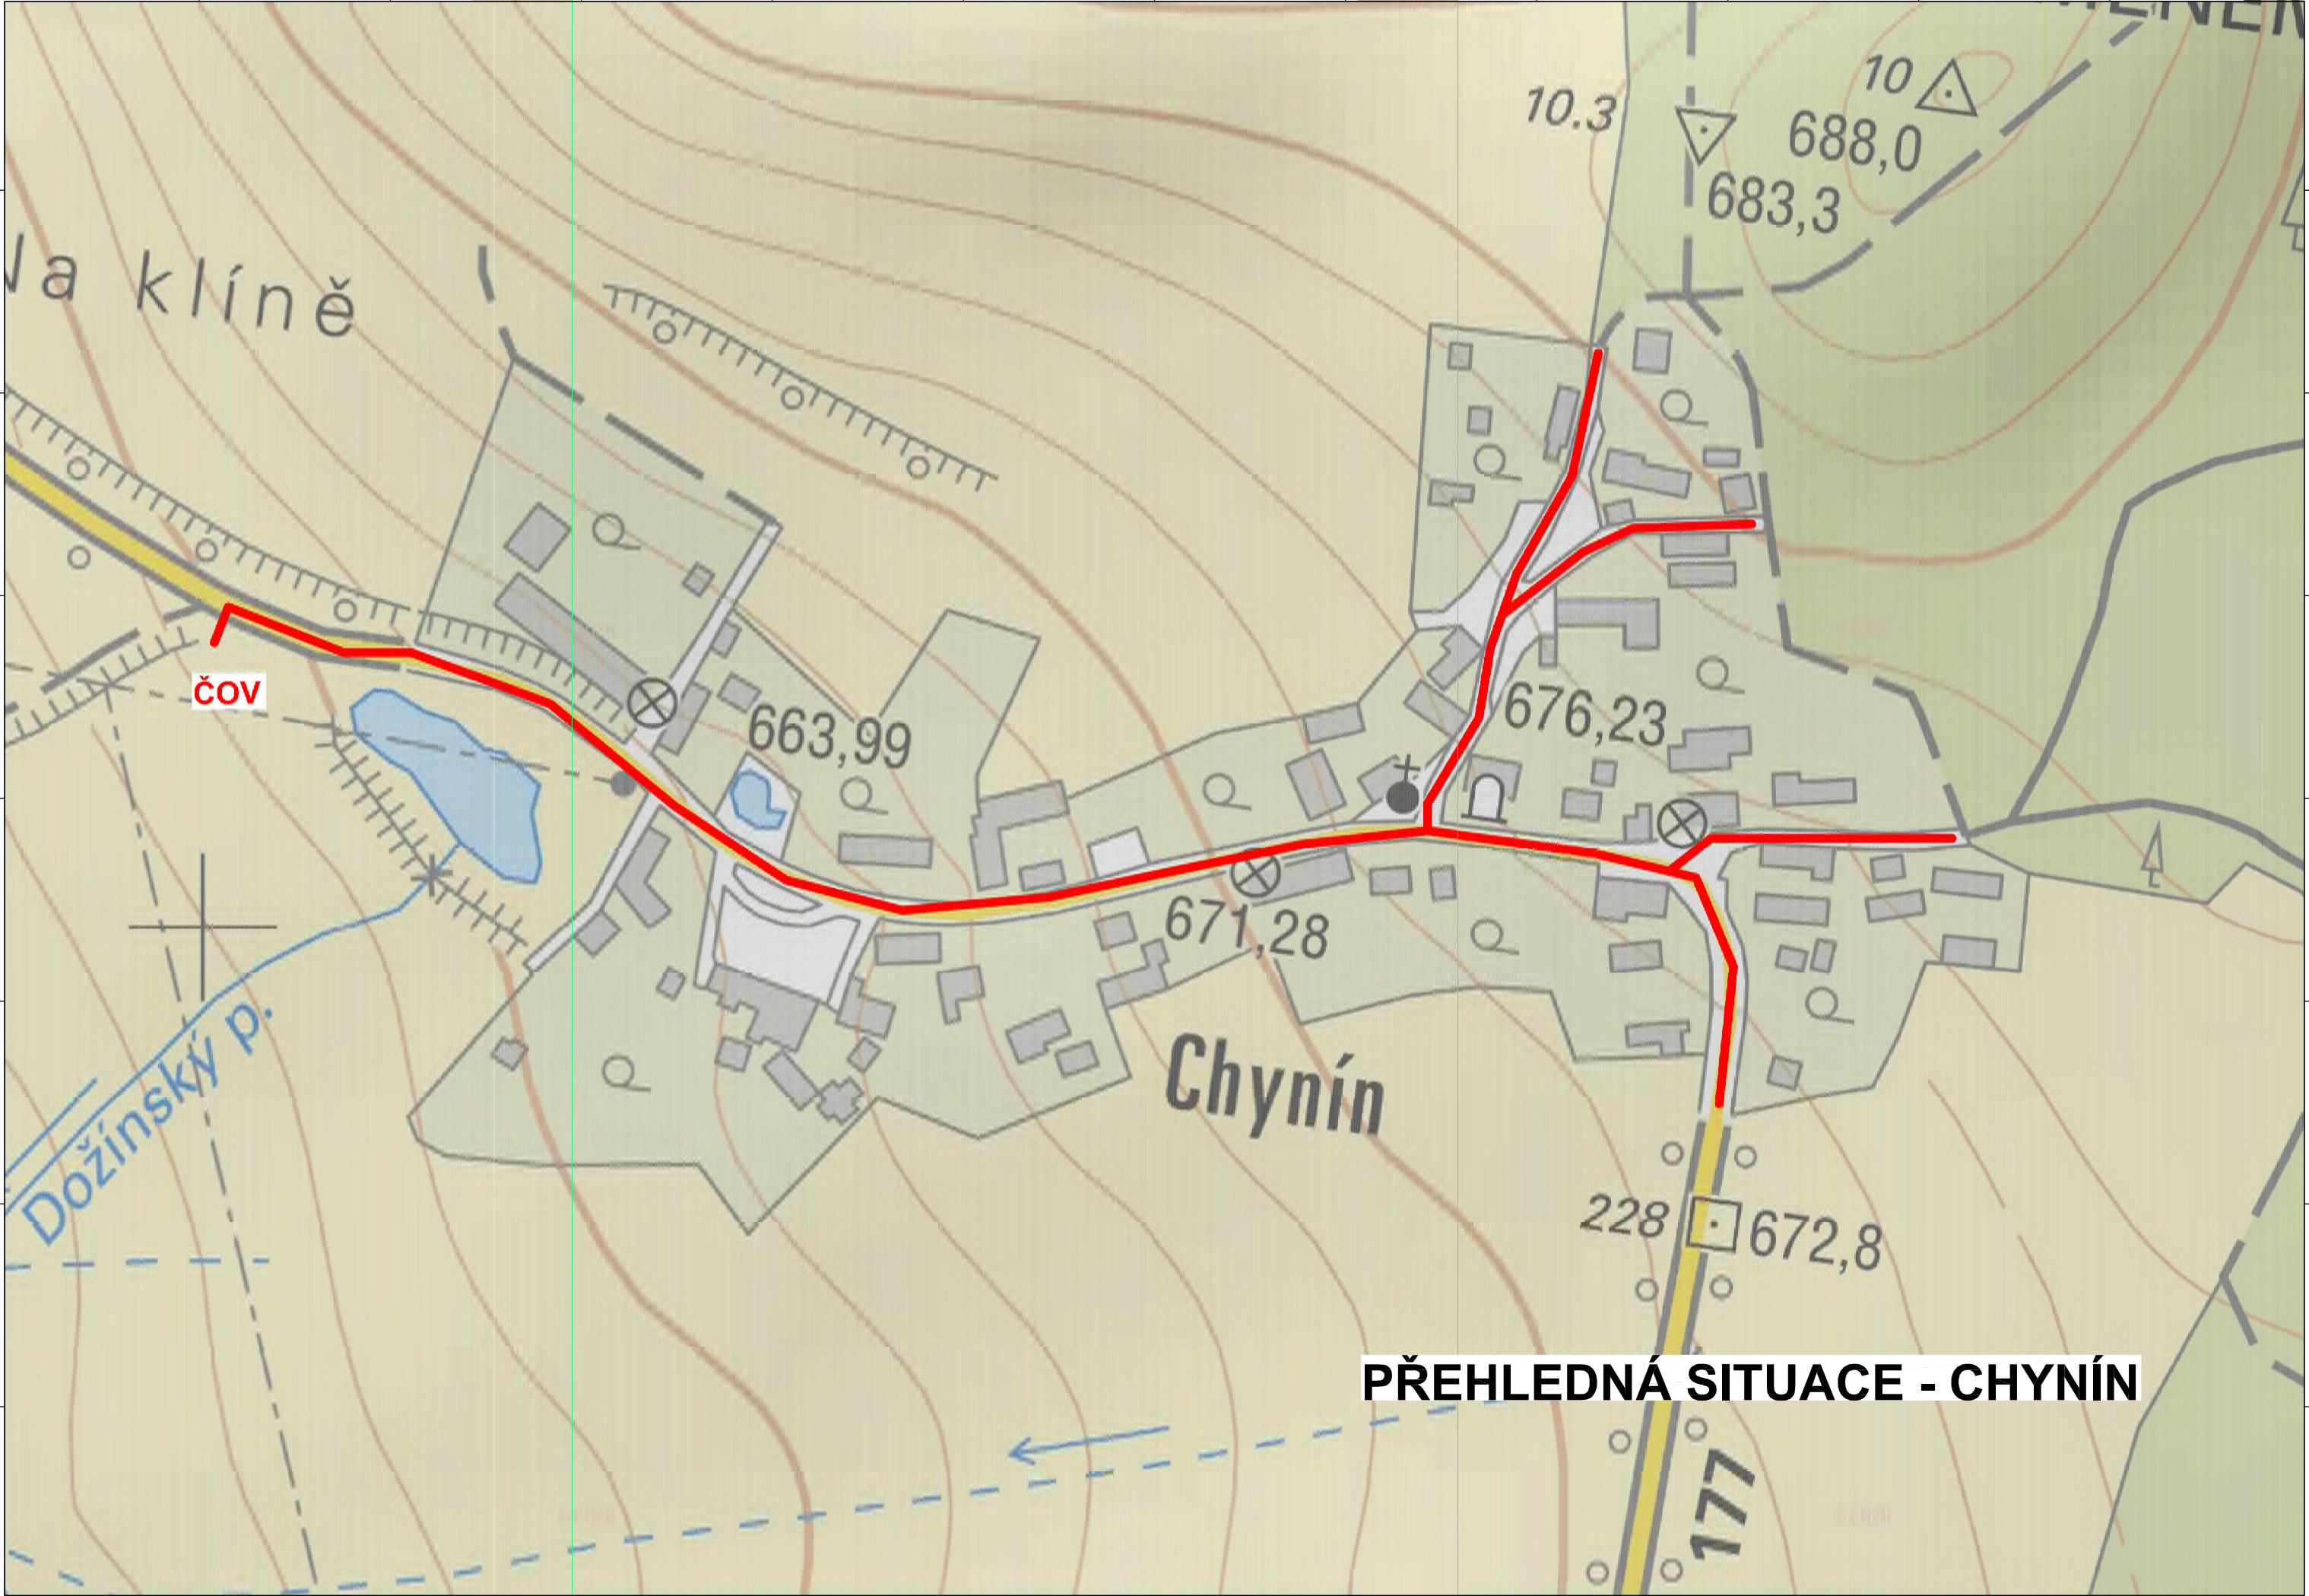

PŘEHLEDNÁ SITUACE - CHYNÍN