


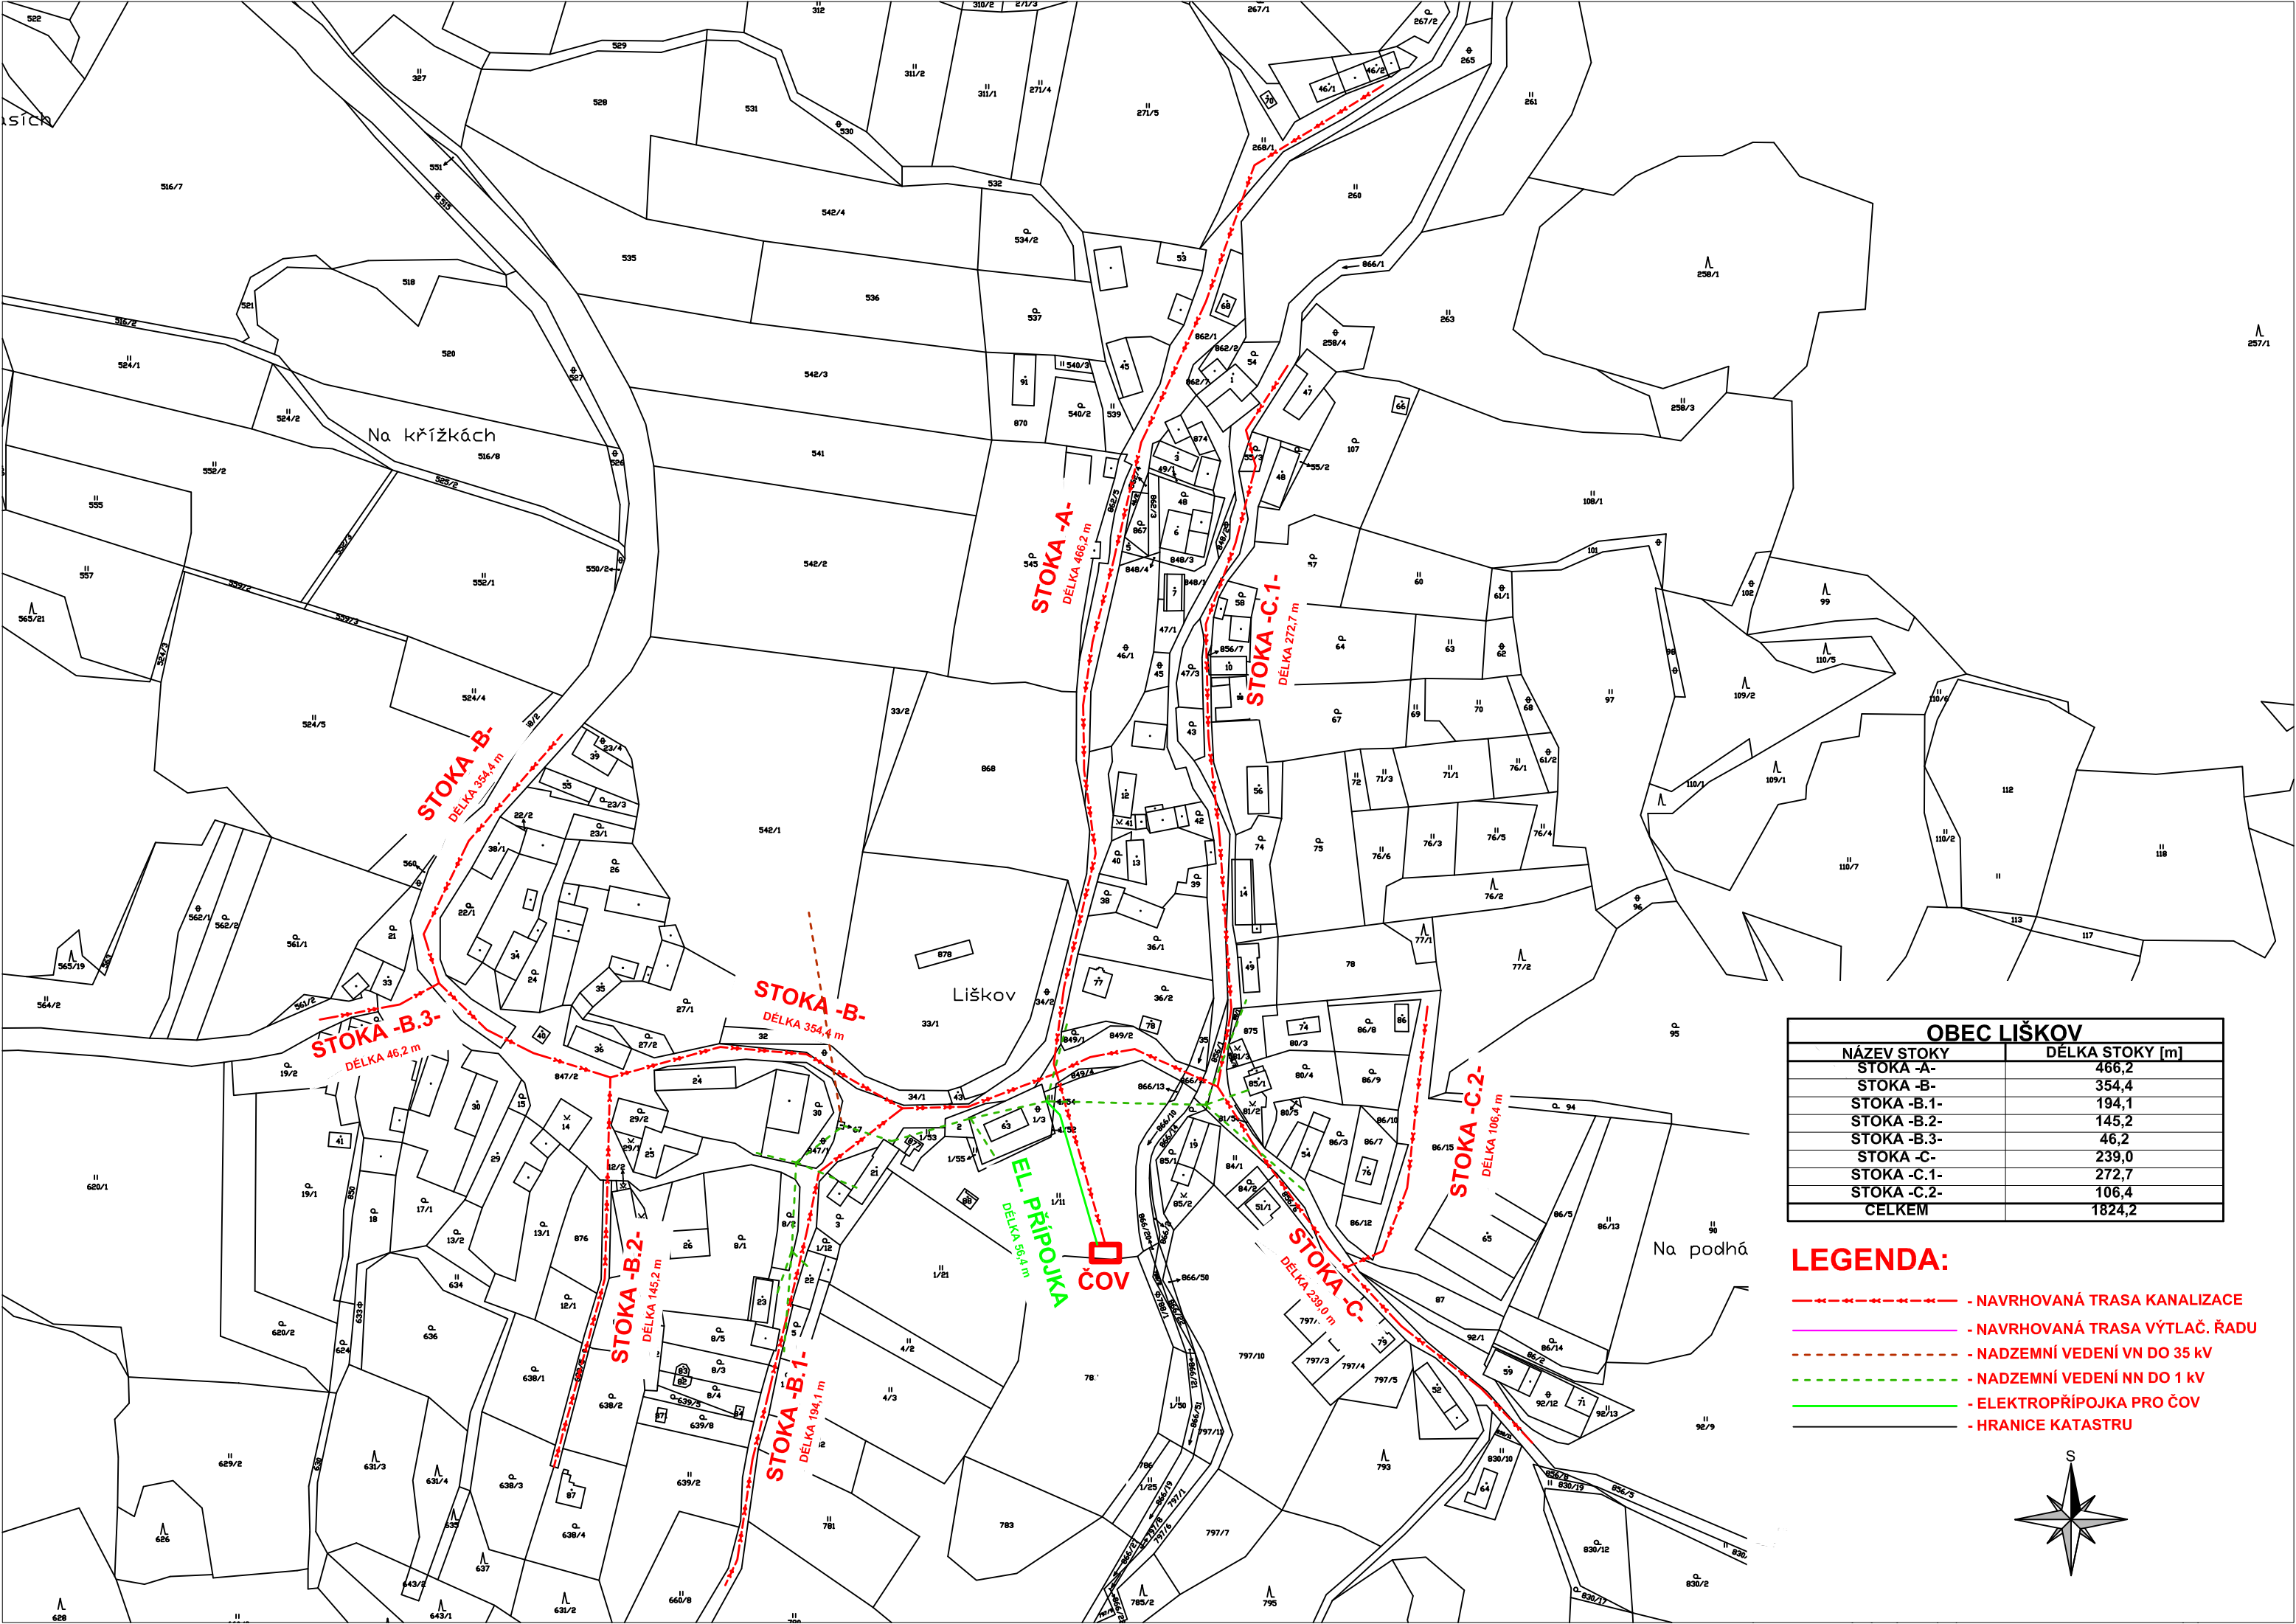


OBEC LIŠKOV	
NÁZEV STOKY	DĚLKA STOKY [m]
STOKA -A-	466,2
STOKA -B-	354,4
STOKA -B.1-	194,1
STOKA -B.2-	145,2
STOKA -B.3-	46,2
STOKA -C-	239,0
STOKA -C.1-	272,7
STOKA -C.2-	106,4
CELKEM	1824,2

LEGENDA:

- NAVRHOVANÁ TRASA KANALIZACE
- NAVRHOVANÁ TRASA VÝTLAČ. ŘADU
- NADZEMNÍ VEDENÍ VN DO 35 kV
- NADZEMNÍ VEDENÍ NN DO 1 kV
- ELEKTROPŘÍPOJKA PRO ČOV
- HRANICE KATASTRU



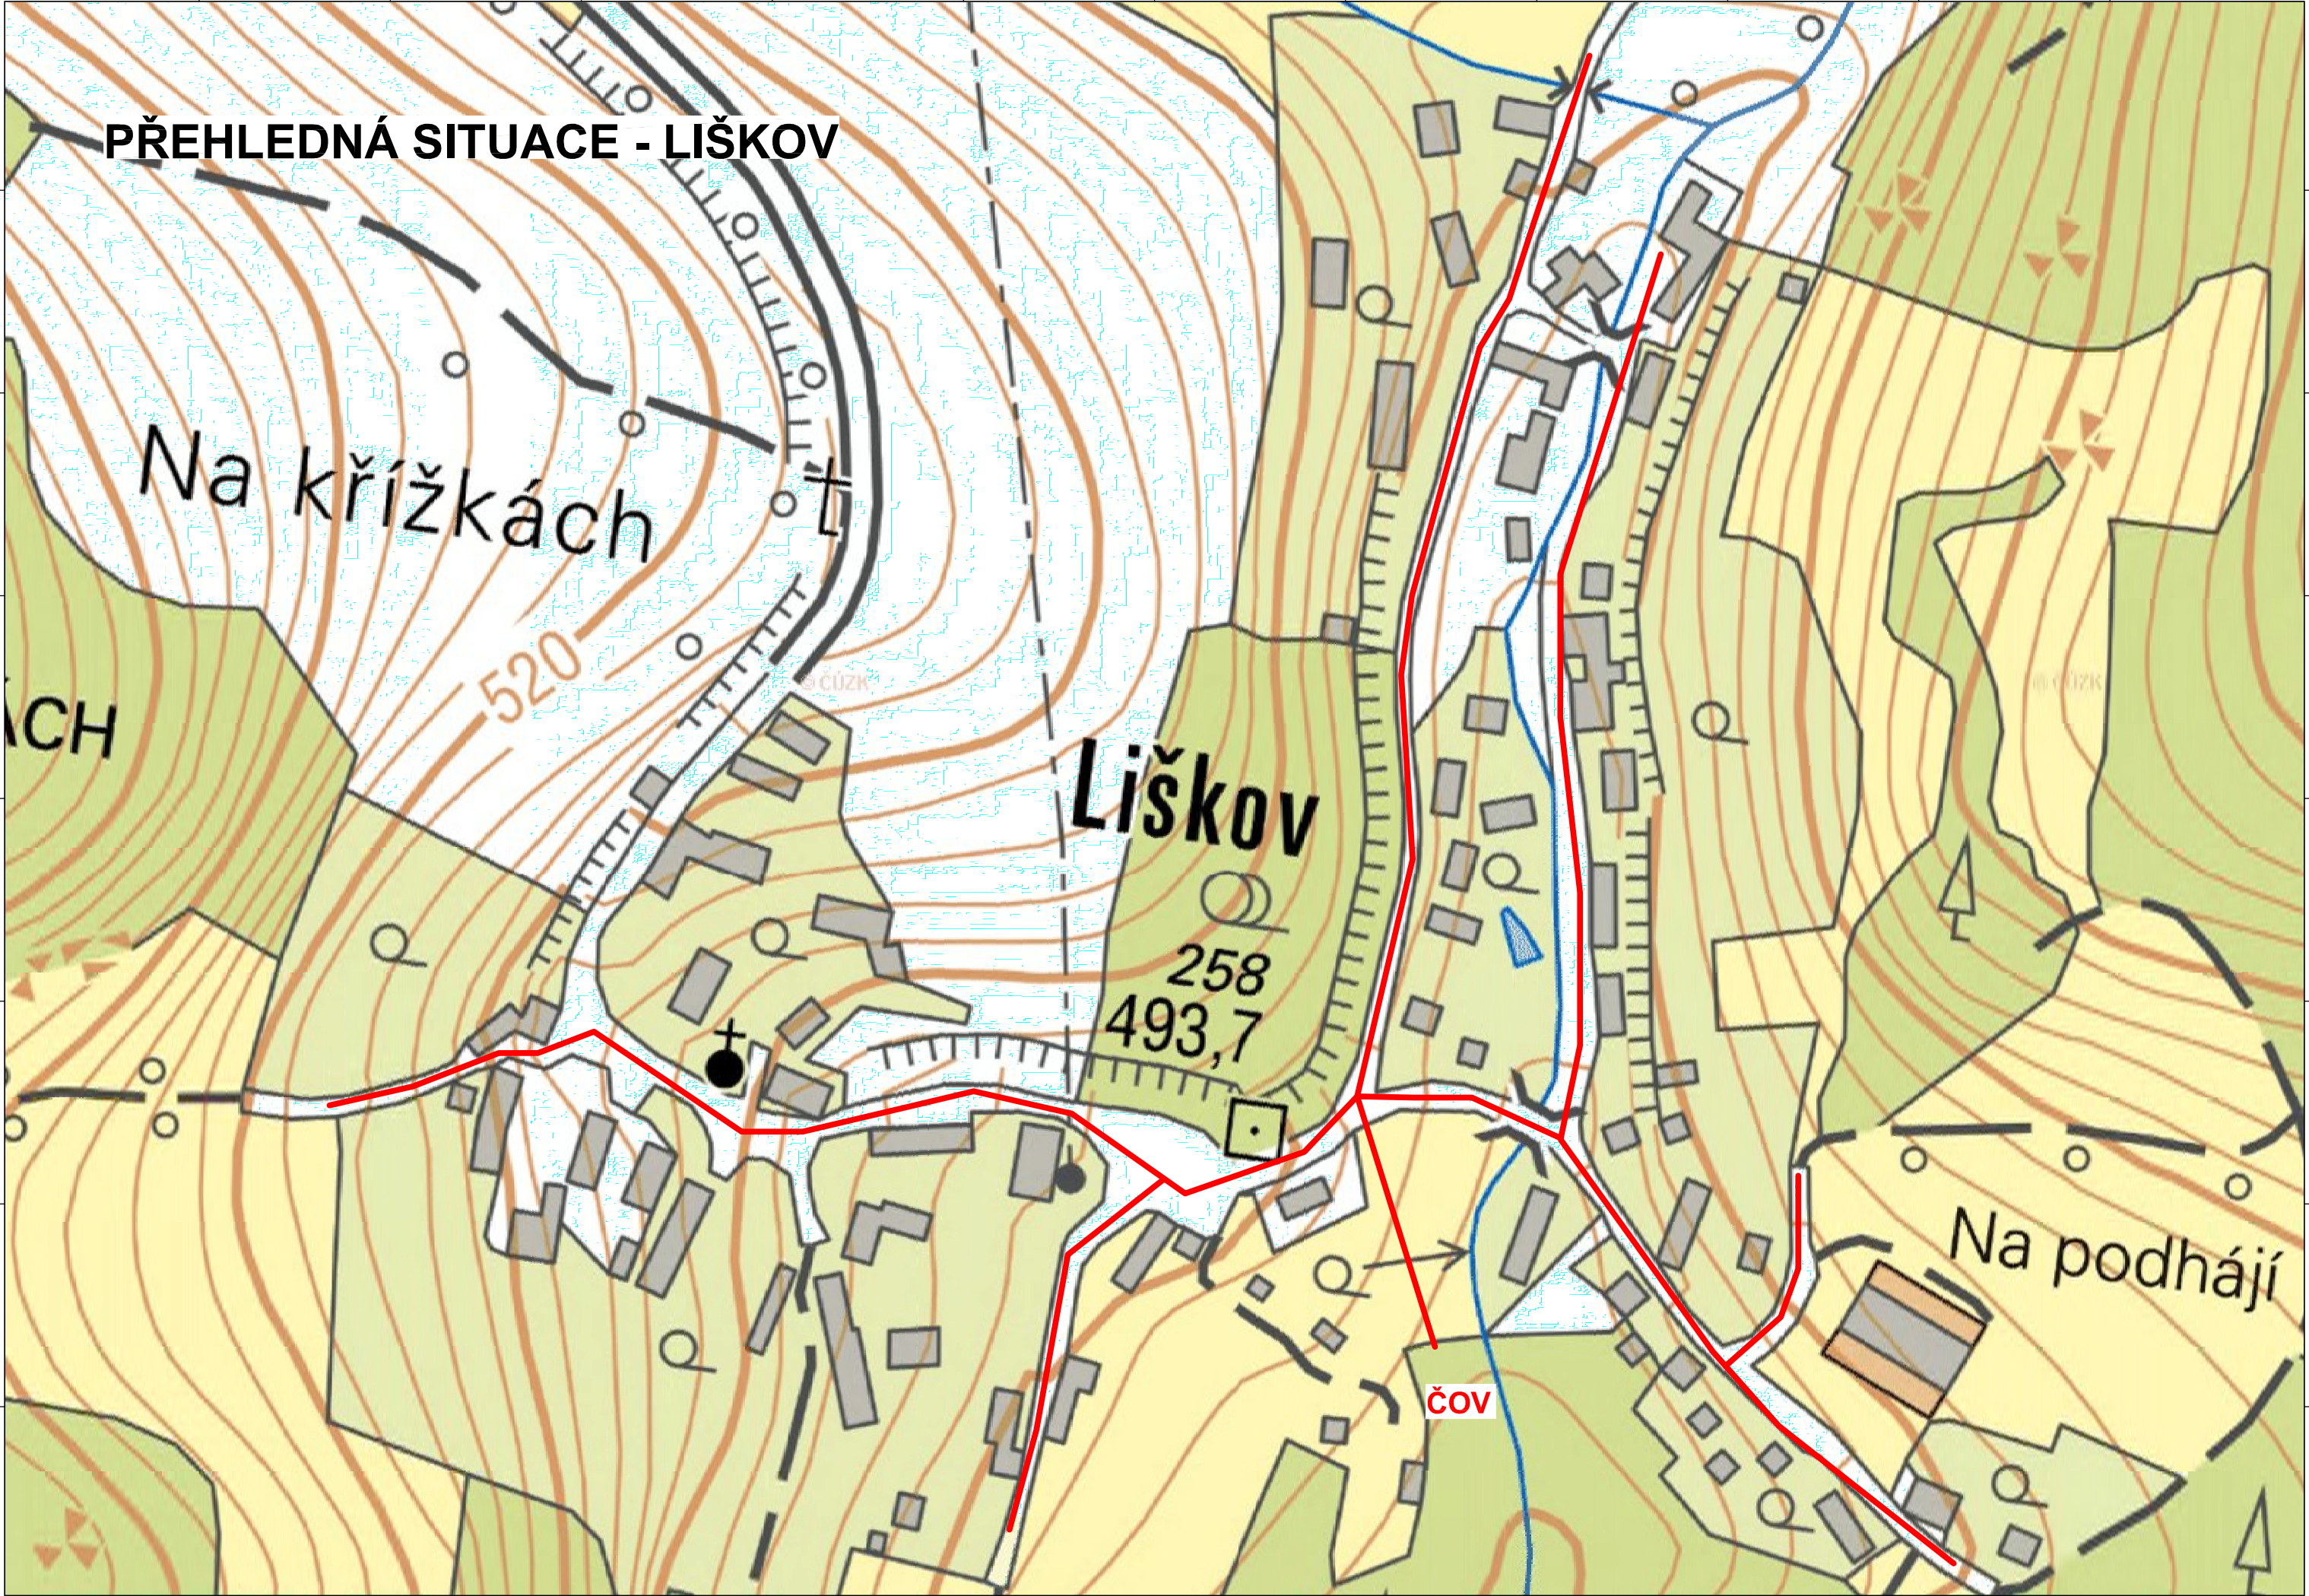

PŘEHLEDNÁ SITUACE - LIŠKOV

Na křížkách

Liškov

Na podhájí

čov

258
493,7

520