



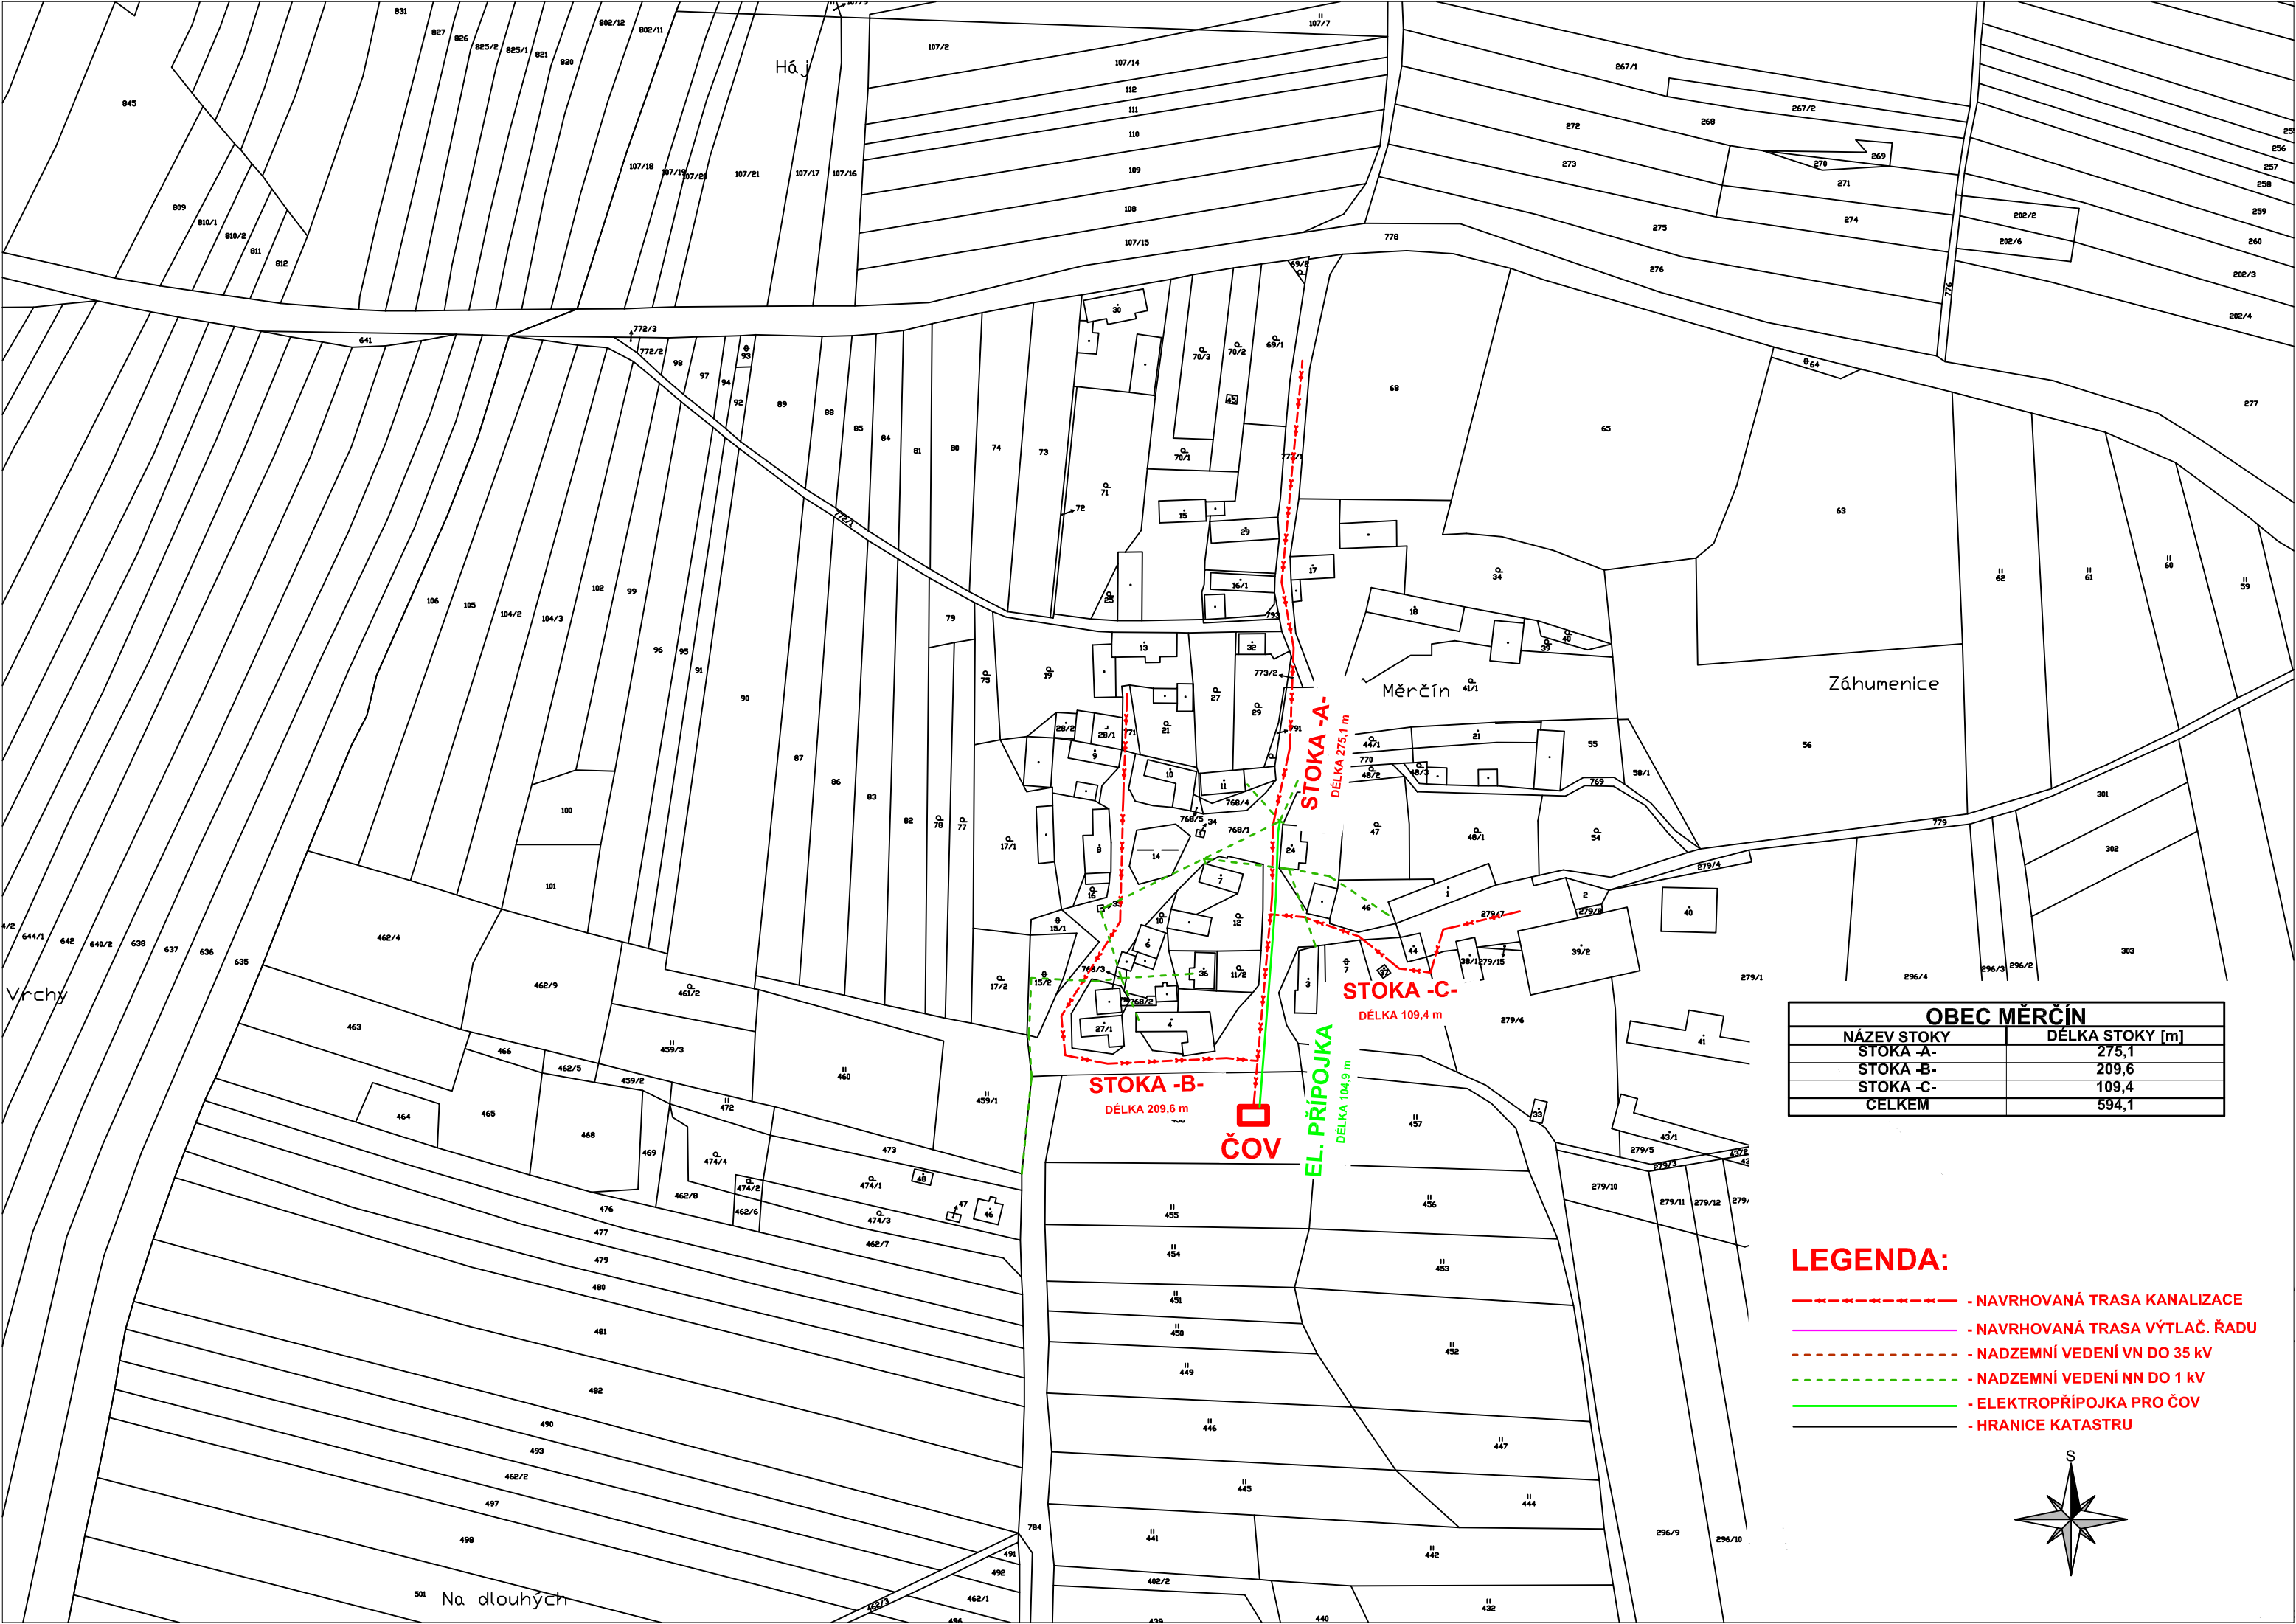

OBEC MĚRČÍN	
NÁZEV STOKY	DÉLKA STOKY [m]
STOKA -A-	275,1
STOKA -B-	209,6
STOKA -C-	109,4
CELKEM	594,1

- LEGENDA:**
- NAVRHOVANÁ TRASA KANALIZACE
 - NAVRHOVANÁ TRASA VÝTLAČ. ŘADU
 - NADZEMNÍ VEDENÍ VN DO 35 kV
 - NADZEMNÍ VEDENÍ NN DO 1 kV
 - ELEKTROPŘÍPOJKA PRO ČOV
 - HRANICE KATASTRU



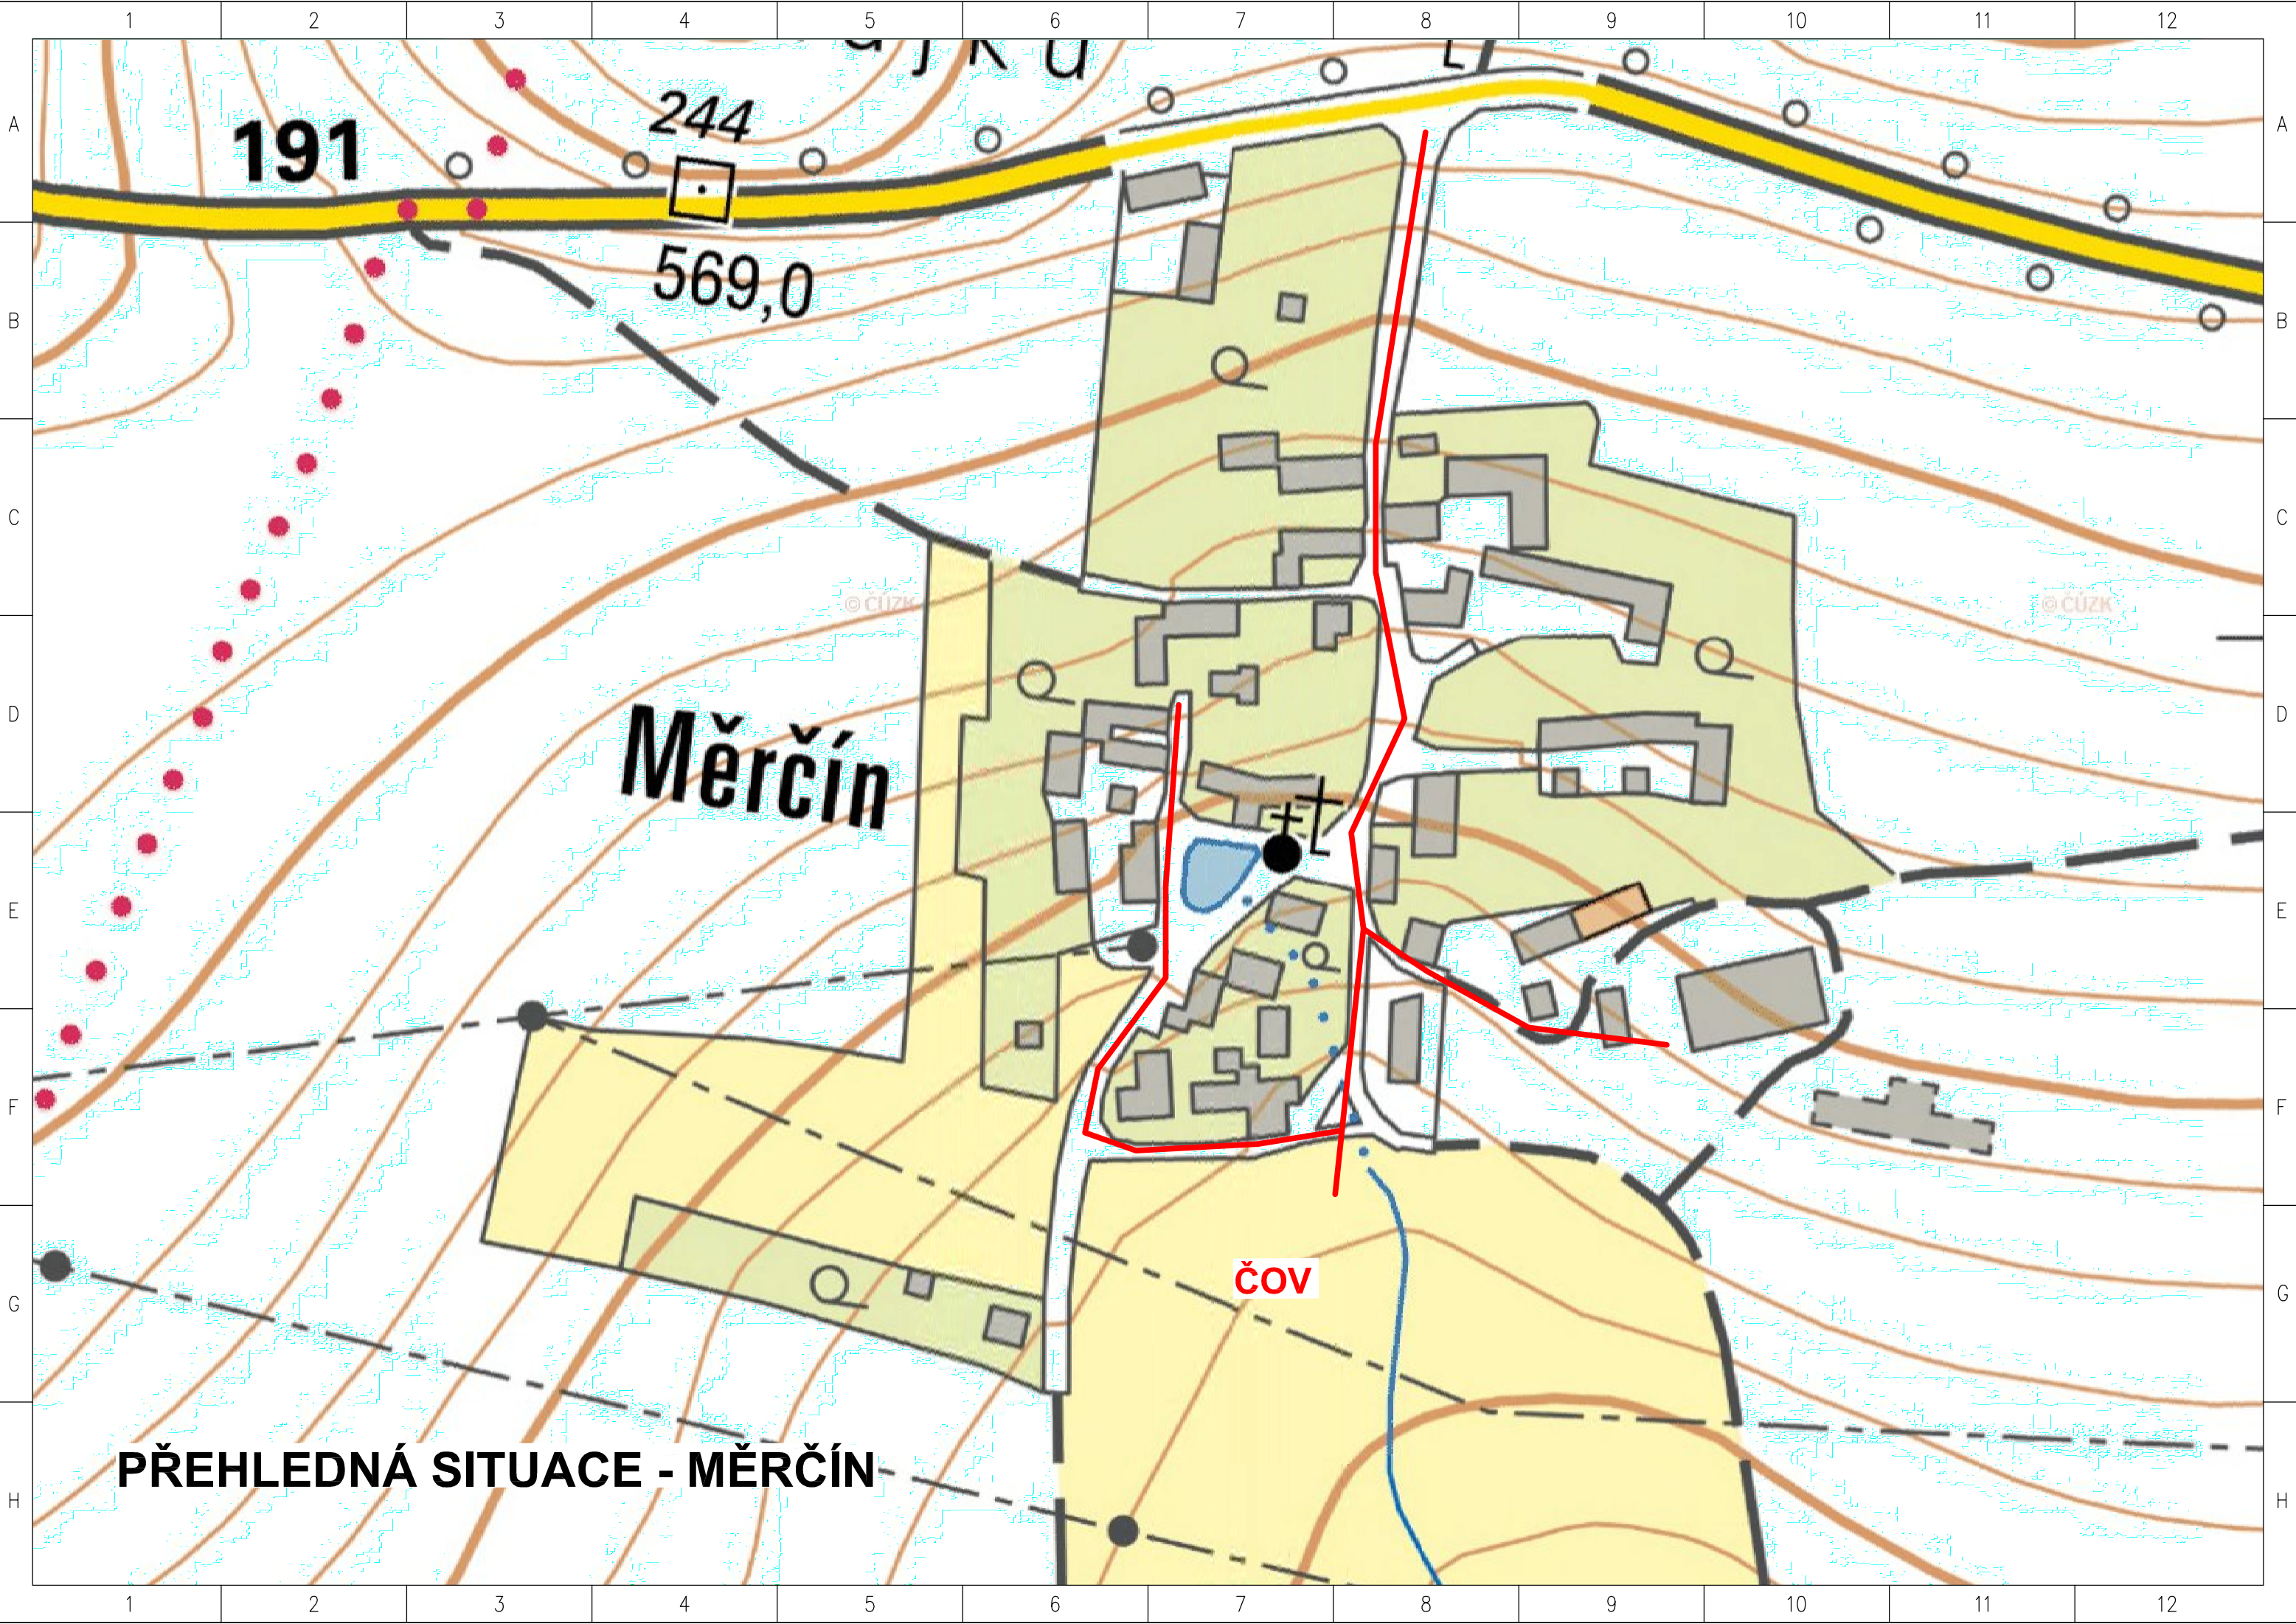

191

244

569,0

Měřčín

čov

PŘEHLEDNÁ SITUACE - MĚRČÍN

© CÚZK

© CÚZK