

 


OBEC ŽELEZNÝ ÚJEZD	
NÁZEV STOKY	DĚLKA STOKY [m]
STOKA -A-	1351,1
STOKA -B-	151,2
STOKA -B.1-	43,6
STOKA -C-	289,8
STOKA -D-	106,5
STOKA -E-	51,1
STOKA -F-	261,5
STOKA -F.1-	130,9
STOKA -G-	51,5
CELKEM	2437,2

LEGENDA:

- NAVRHOVANÁ TRASA KANALIZACE
- NAVRHOVANÁ TRASA VÝTLAČ. ŘADU
- NADZEMNÍ VEDENÍ VN DO 35 kV
- NADZEMNÍ VEDENÍ NN DO 1 kV
- ELEKTROPŘÍPOJKA PRO ČOV
- HRANICE KATASTRU

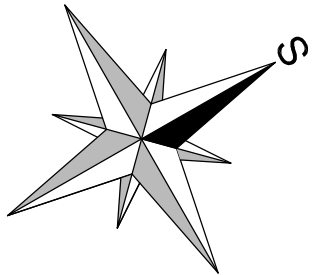

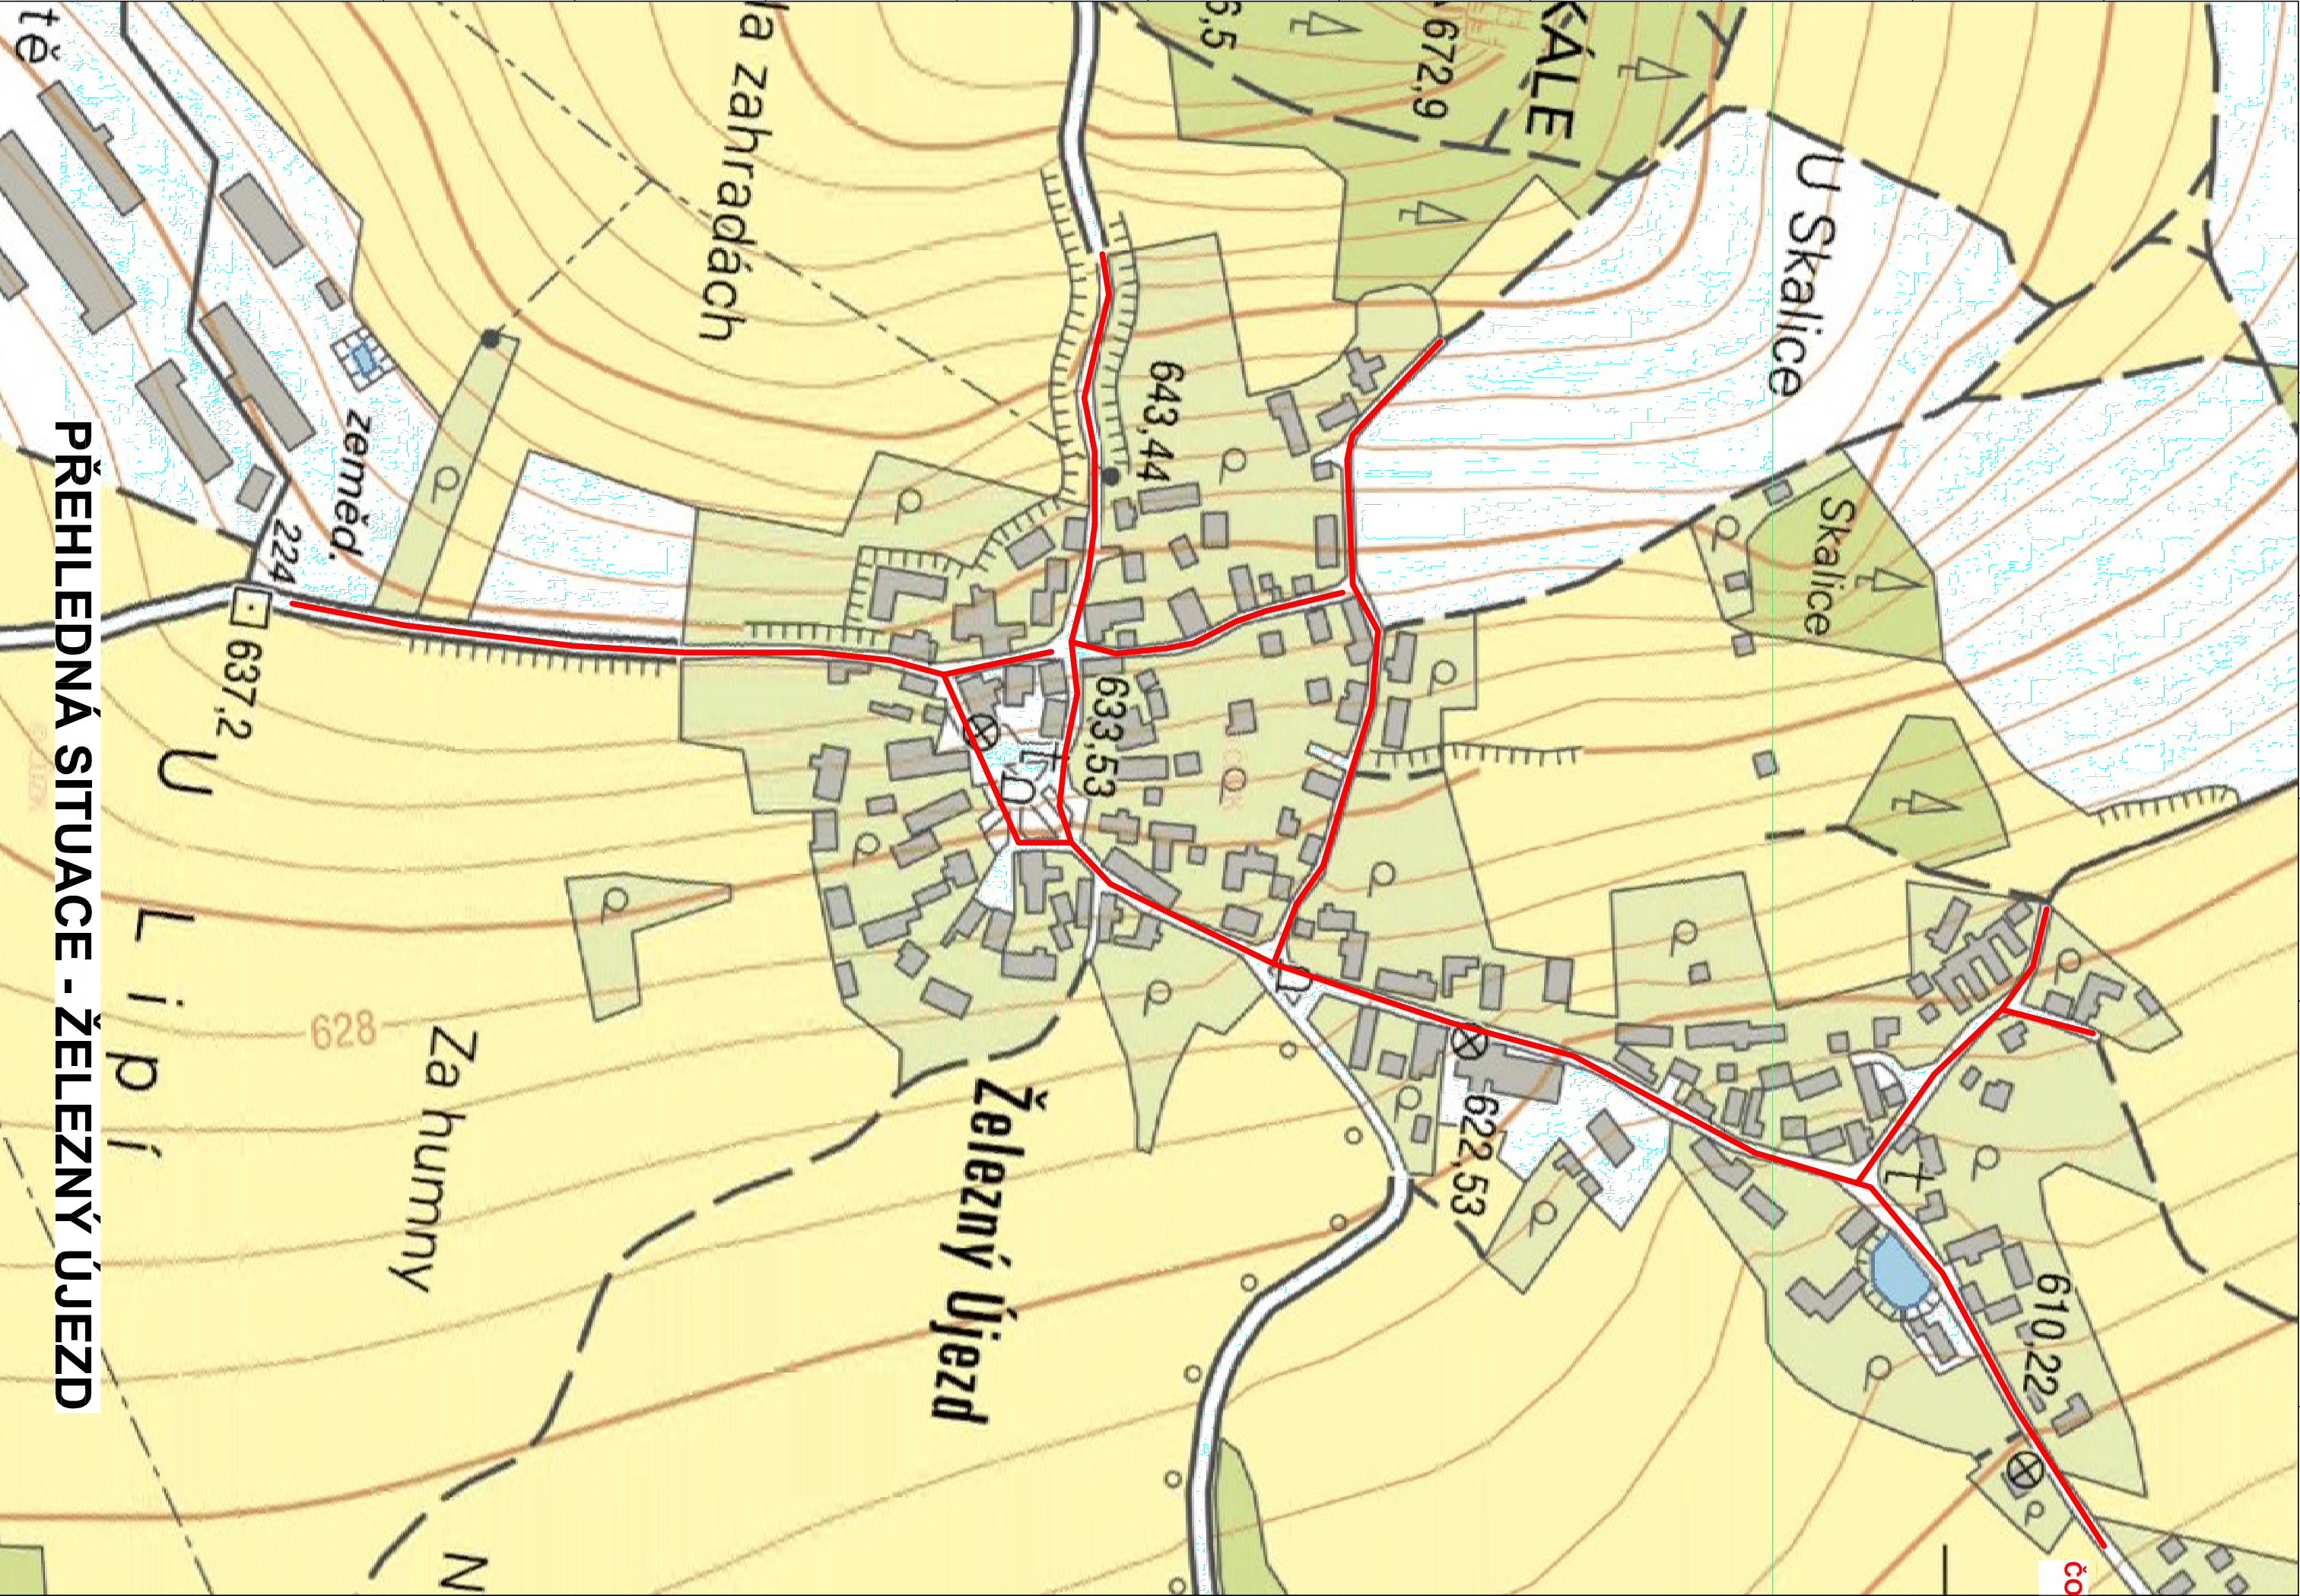

PŘEHLEDNÁ SITUACE - ŽELEZNÝ ÚJEZD